



G.6733.A.1.2016

Olesno, dnia 21.03.2016r.

DECYZJA O USTALENIU LOKALIZACJI INWESTYCJI CELU PUBLICZNEGO

Na podstawie art. 50 ust. 1; art. 51 ust. 1 pkt. 2, art. 54 i art. 58 ustawy z dnia 27 marca 2003 r. o planowaniu i zagospodarowaniu przestrzennym (tekst jednolity Dz. U. Nr 110, poz. 647 z 2012 r.) oraz art. 104 § 1 Kodeksu postępowania administracyjnego (Dz.U. z 2013 r. poz. 267 tekst jednolity) po rozpatrzeniu wniosku

**Zarząd Drogowy w Dąbrowie Tarnowskiej
ul. Warszawska 48, 33-200 Dąbrowa Tarnowska
z dnia 28.01.2016r.**

dotyczącego ustalenia lokalizacji celu publicznego dla inwestycji polegającej na odbudowie mostów w ciągu drogi powiatowej nr 1314K Podborze – Smęgorzów w km 0+465,70 na działkach nr: 373; 99/2; 347, oraz w km 1+251.00 na działkach nr: 347; 273/1; 507 w miejscowości Podborze Gmina Olesno

**ustalam
lokalizację inwestycji celu publicznego**

polegającą na:

- * odbudowie mostów w ciągu drogi powiatowej nr 1314K Podborze – Smęgorzów w km 0+465,70 na działkach nr: 373; 99/2; 347, oraz w km 1+251.00 na działkach nr: 347; 273/1; 507 w miejscowości Podborze**

w następujący sposób:

1. Rodzaj inwestycji: odbudowa mostów w ciągu drogi powiatowej

2. Warunki i wymagania ochrony i kształtowania ładu przestrzennego:

- ustala się lokalizację planowanej inwestycji na w/wym. działkach
- długość projektowanej inwestycji – mostu drogowego nr 1 – ok. 16.06m, mostu drogowego nr 2 – ok. 22,60m
- w ramach przedmiotowej inwestycji planuje się : rozbiórkę istniejącego mostu drogowego, budowę nowego mostu w tym samym miejscu co obiekt istniejący, przebudowę drogi powiatowej na odcinkach dojazdowych do mostu w zakresie niezbędnym do sytuacyjnego i wysokościowego dowiązania nowego mostu do istniejącego przebiegu drogi wody opadowe i roztopowe z powierzchni drogi i obiektu mostowego odprowadzane będą grawitacyjnie do istniejących rowów drogowych zgodnie z istniejącym systemem odwodnienia drogi powiatowej
- planowaną inwestycję należy wykonać zgodnie z warunkami technicznymi ustalonymi przez dysponenta drogi
- planowaną inwestycję należy zaprojektować i wykonać zgodnie z obowiązującymi przepisami

2. Warunki zabudowy i zagospodarowania terenu wynikające z przepisów szczególnych:

Projekt zagospodarowania terenu powinien być wykonany na aktualnej kopii mapy zasadniczej lub jednostkowej przyjętej do państwowego zasobu geodezyjno-kartograficznego. W przypadku budowy lub przebudowy sieci uzbrojenia terenu projekt zagospodarowania terenu należy uzgodnić w Zespole Uzgadniania Dokumentacji przy Starostwie Powiatowym w Dąbrowie Tarnowskiej. Projekt budowlany należy opracować zgodnie z Rozporządzeniem Ministra Transportu, budownictwa i Gospodarki Morskiej z dnia 2 marca 1999r. w sprawie warunków technicznych, jakim powinny odpowiadać drogi publiczne i ich usytuowanie (Dz. U. z 1999r. Nr 43 poz. 430 z późn. zm) zgodnie z Rozporządzeniem Ministra Transportu, Budownictwa i Gospodarki Morskiej z dnia 30 maja 2000 r. w sprawie warunków technicznych, jakim powinny odpowiadać drogowym obiekty inżynierskie i ich usytuowanie (Dz. U. z 2000 Nr 63 poz. 735 z późn. zm).

Projekt budowlany musi spełniać wymogi określone w ustawie z dnia 7 lipca 1994 r. Prawo budowlane. /Dz. U. z 2013.1409 j.t./

3. Warunki ochrony środowiska i zdrowia ludzi oraz dziedzictwa kulturowego i zabytków oraz dóbr kultury współczesnej:

*Zgodnie z opinią Małopolskiego Zarządu Melioracji i Urządzeń Wodnych Inspektorat Rejonowy w Tarnowie, Rejon Nadzoru Urządzeń Dąbrowa Tarnowska z dnia 17 lutego 2016 r. znak: DIT-RNU DAB-47-18-68/16 planowana inwestycja przepust w km 1+251,00 kolidować będzie z potokiem „Breńka” na odcinku nieuregulowanym w km 5+710 istotnym dla regulacji stosunków wodnych na potrzeby rolnictwa, natomiast przepust w km 0+465,70 zlokalizowany na cieku nie będącym w naszej administracji. Małopolski Zarząd Melioracji i Urządzeń Wodnych w Krakowie uzgodnił pozytywnie planowaną inwestycję w zakresie melioracji wodnych na następujących warunkach:

- na etapie projektowania należy dokonać szczegółowych uzgodnień z Małopolskim Zarządem Melioracji i Urządzeń Wodnych w Krakowie, Inspektoratem Rejonowym w Tarnowie, Rejonem Nadzoru Urządzeń Dąbrowa Tarnowska w związku z kolizją inwestycji z potokiem nieuregulowanym „Breńka”

- wszystkie roboty inwestycyjne muszą być wykonane zgodnie z przepisami ustawy Prawo wodne. Organ w ustawowym terminie nie zajął stanowiska – uzgodnienie uważa się za dokonane

*Działki objęte wnioskiem nie leżą w terenach objętych ochroną konserwatorską.

*Starostwo Powiatowe w Dąbrowie Tarnowskiej uzgodniło pozytywnie planowaną inwestycję w zakresie ochrony gruntów rolnych i leśnych. Organ w ustawowym terminie nie zajął stanowiska – uzgodnienie uważa się za dokonane

4. Obsługa w zakresie komunikacji:

*Planowana inwestycja przebiega w pasie drogowym drogi powiatowej nr 1314K. Realizacja inwestycji zgodnie z warunkami określonymi przez zarządcę drogi.

Zarząd Drogowy w Dąbrowie Tarnowskiej uzgodnił pozytywnie planowaną inwestycję w swoim zakresie. Organ w ustawowym terminie nie zajął stanowiska – uzgodnienie uważa się za dokonane

5. Obsługa w zakresie infrastruktury technicznej:

*Wody opadowe i roztopowe z powierzchni drogi i obiektu mostowego odprowadzane będą grawitacyjnie do istniejących rowów drogowych zgodnie z istniejącym systemem odwodnienia drogi powiatowej

* W razie kolizji możliwość przebudowy istniejącej sieci infrastruktury technicznej zgodnie z warunkami ustalonymi przez zarządcę sieci.

6. Wymagania dotyczące ochrony interesów osób trzecich.

Projektowana inwestycja nie może:

- utrudniać dostępu do drogi publicznej właścicielom sąsiednich działek
- pozbawiać ich możliwości korzystania z mediów,
- powodować uciążliwości spowodowanych przez hałas, wibrację, zakłócenia elektryczne, promieniowanie oraz zanieczyszczanie powietrza, wody lub gleby.

7. Linia przebiegu projektowanej inwestycji – jak w załączniku graficznym stanowiącym integralną część niniejszej decyzji.

UZASADNIENIE

Na podstawie art. 6 ustawy z dnia 21 sierpnia 1997r. o gospodarce nieruchomościami (Dz. U. z 2000r.Nr 46 poz. 543 z p. zm.) wnioskowany zakres inwestycji uznano za inwestycje celu publicznego.

Inwestycja polegająca na odbudowie mostów w ciągu drogi powiatowej nr 1314K Podborze – Smęgorzów wymaga w myśl art. 50 ustawy o planowaniu i zagospodarowaniu przestrzennym wymaga ustalenia lokalizacji inwestycji celu publicznego , gdyż przepisy prawa budowlanego przewidują dla tej inwestycji konieczność uzyskania pozwolenia na budowę lub zgłoszenia.

Wniosek o ustalenie lokalizacji celu publicznego złożony przez inwestora zawiera niezbędne informacje określone w art. 52 ust. 2 ustawy o planowaniu i zagospodarowaniu przestrzennym.

Projekt niniejszej decyzji, zgodnie z art. 50 ust.4 ustawy o planowaniu i zagospodarowaniu przestrzennym został opracowany przez mgr inż. arch. Barbarę Knapik uprawnionego urbanistę nr uprawnień 1635.

W związku z powyższym orzeczono jak w sentencji decyzji.

Załącznik graficzny opieczetowany stanowi integralną część decyzji.

DECYZJA NIE UPOWAŻNIA DO ROZPOCZĘCIA BUDOWY.

Od niniejszej decyzji służy stronom odwołanie do Samorządowego Kolegium Odwoławczego w Tarnowie za pośrednictwem Wójta Gminy Olesno w terminie 14 dni od daty jej doręczenia. Odwołanie od decyzji powinno zawierać zarzuty odnoszące się do decyzji, określać istotę i zakres żądania będącego przedmiotem odwołania oraz wskazywać dowody uzasadniające to żądanie.



Z up. WÓJTA

mgr Janusz Plata
SEKRETARZ GMINY

Otrzymują

1. Inwestor – Zarząd Drogowy - ul. Warszawska 48, 33-200 Dąbrowa Tarnowska
2. pozostałe strony postępowania powiadamiane w formie obwieszczenia
3. Tablica Urzędu Gminy Olesno, strona internetowa Urzędu Gminy
4. a/a

Województwo: małopolskie
Powiat: dąbrowski
Jednostka ewidencyjna: 120405_2, Olesno
Obręb: 0009, Podborze

KOPIA MAPY ZASADNICZEJ


Sekcje mapy: 7.128.20.04

obr. Podborze 0009: dz. 273/1, 347, 507

SKALA 1:2000

STANISŁAW DĄBROWSKI

33-200 Dąbrowa Tarnowska
ul. Berka Joselewicza 5
tel. (0-14) 642 24 31, fax 642 22 33

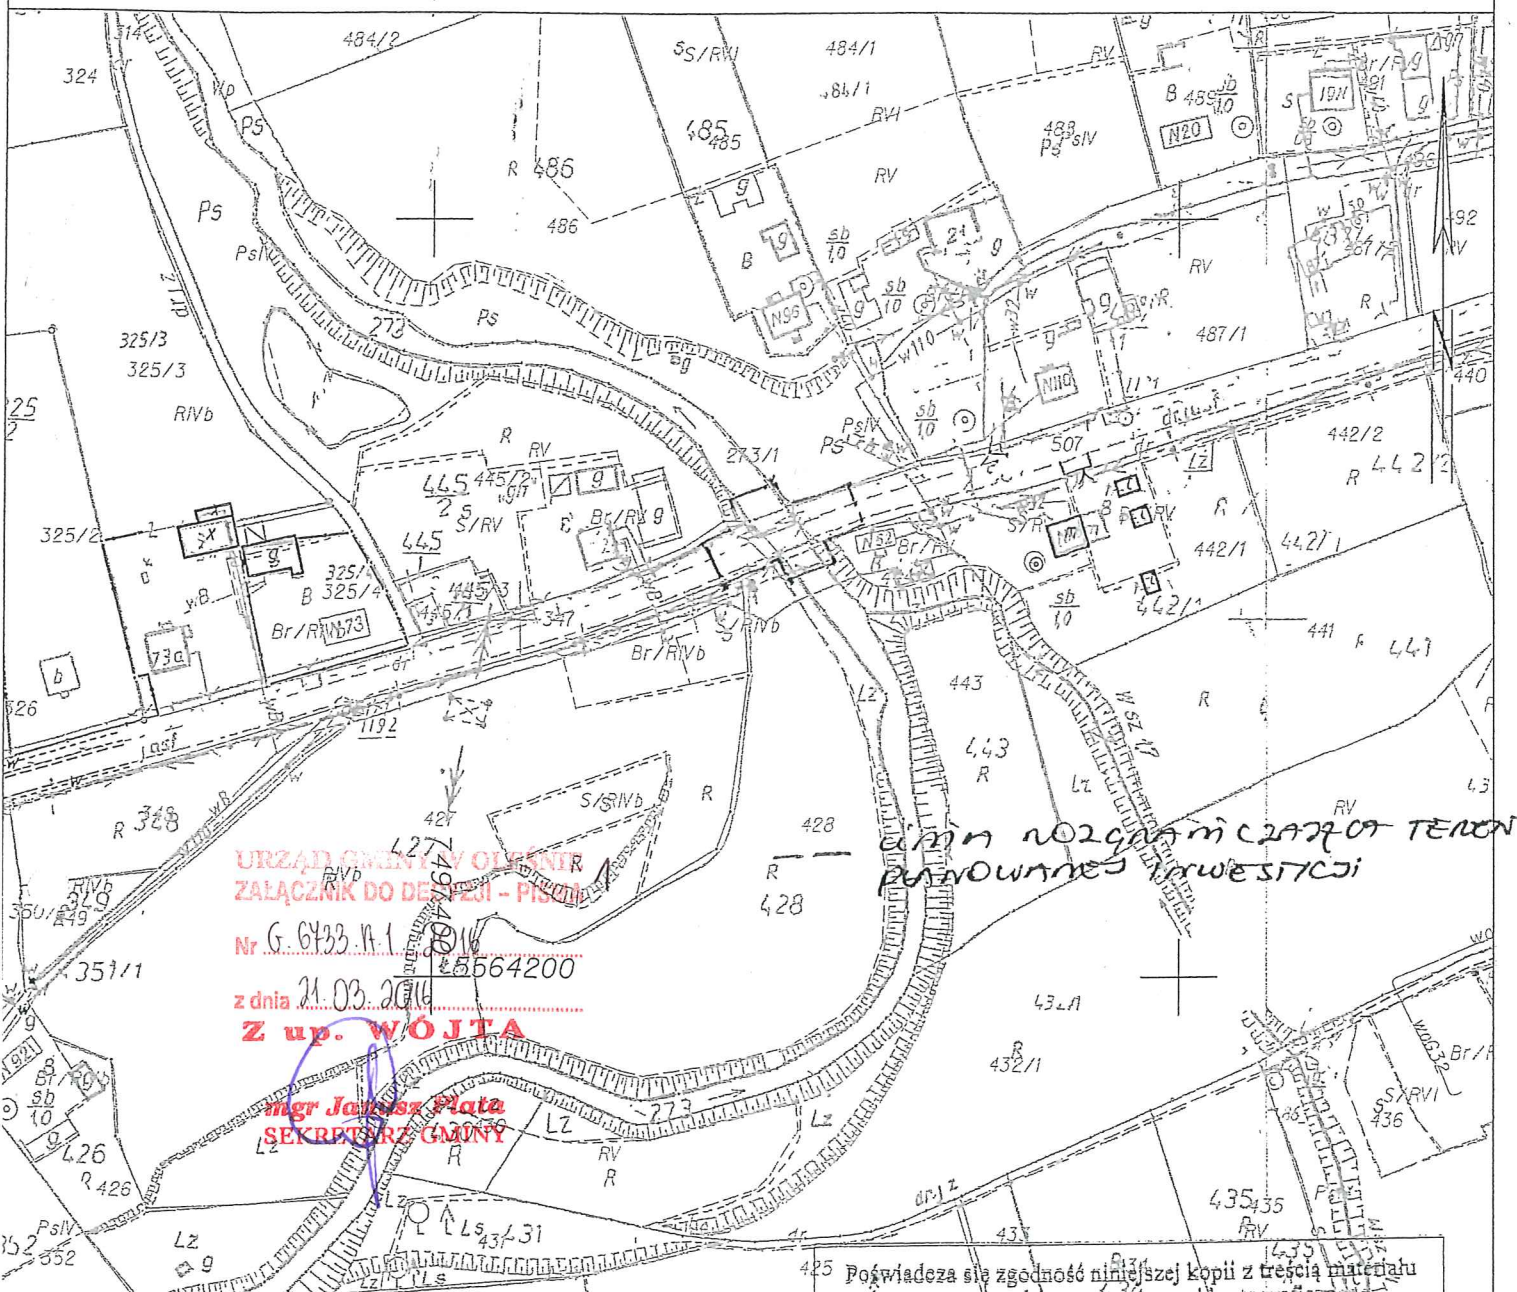


Dąbrowa Tarnowska dn. 2016-02-01
Sporządziła/wydruk: Małgorzata Mika

Poświadczam zgodność niniejszej kopii z treścią materiału państwowego zasobu geodezyjnego i kartograficznego

Organ prowadzący państwowy zasób geodezyjny i kartograficzny	STAROSTA DĄBROWSKI
Nazwa materiału zasobu	Kopia mapy zasadniczej
Identyfikator ewidencyjny materiału zasobu	7.128.20.15.450 Z up. STAROSTY
Data wykonania kopii	01-02-2016 Małgorzata Mika
Imię, nazwisko i podpis osoby reprezentującej organ	Inspektor w Wydziale Geodezji, Kartografii, Katastru i Gospodarki Nieruchomościami w Ośrodku Dokumentacji Geodezyjnej i Kartograficznej

Sekcje mapy: 7.128.20.08; 7.128.20.09; 7.128.20.04; 7.128.20.03
obr. Podborze 0009; dz. 99/2, 373

SKALA 1:2000

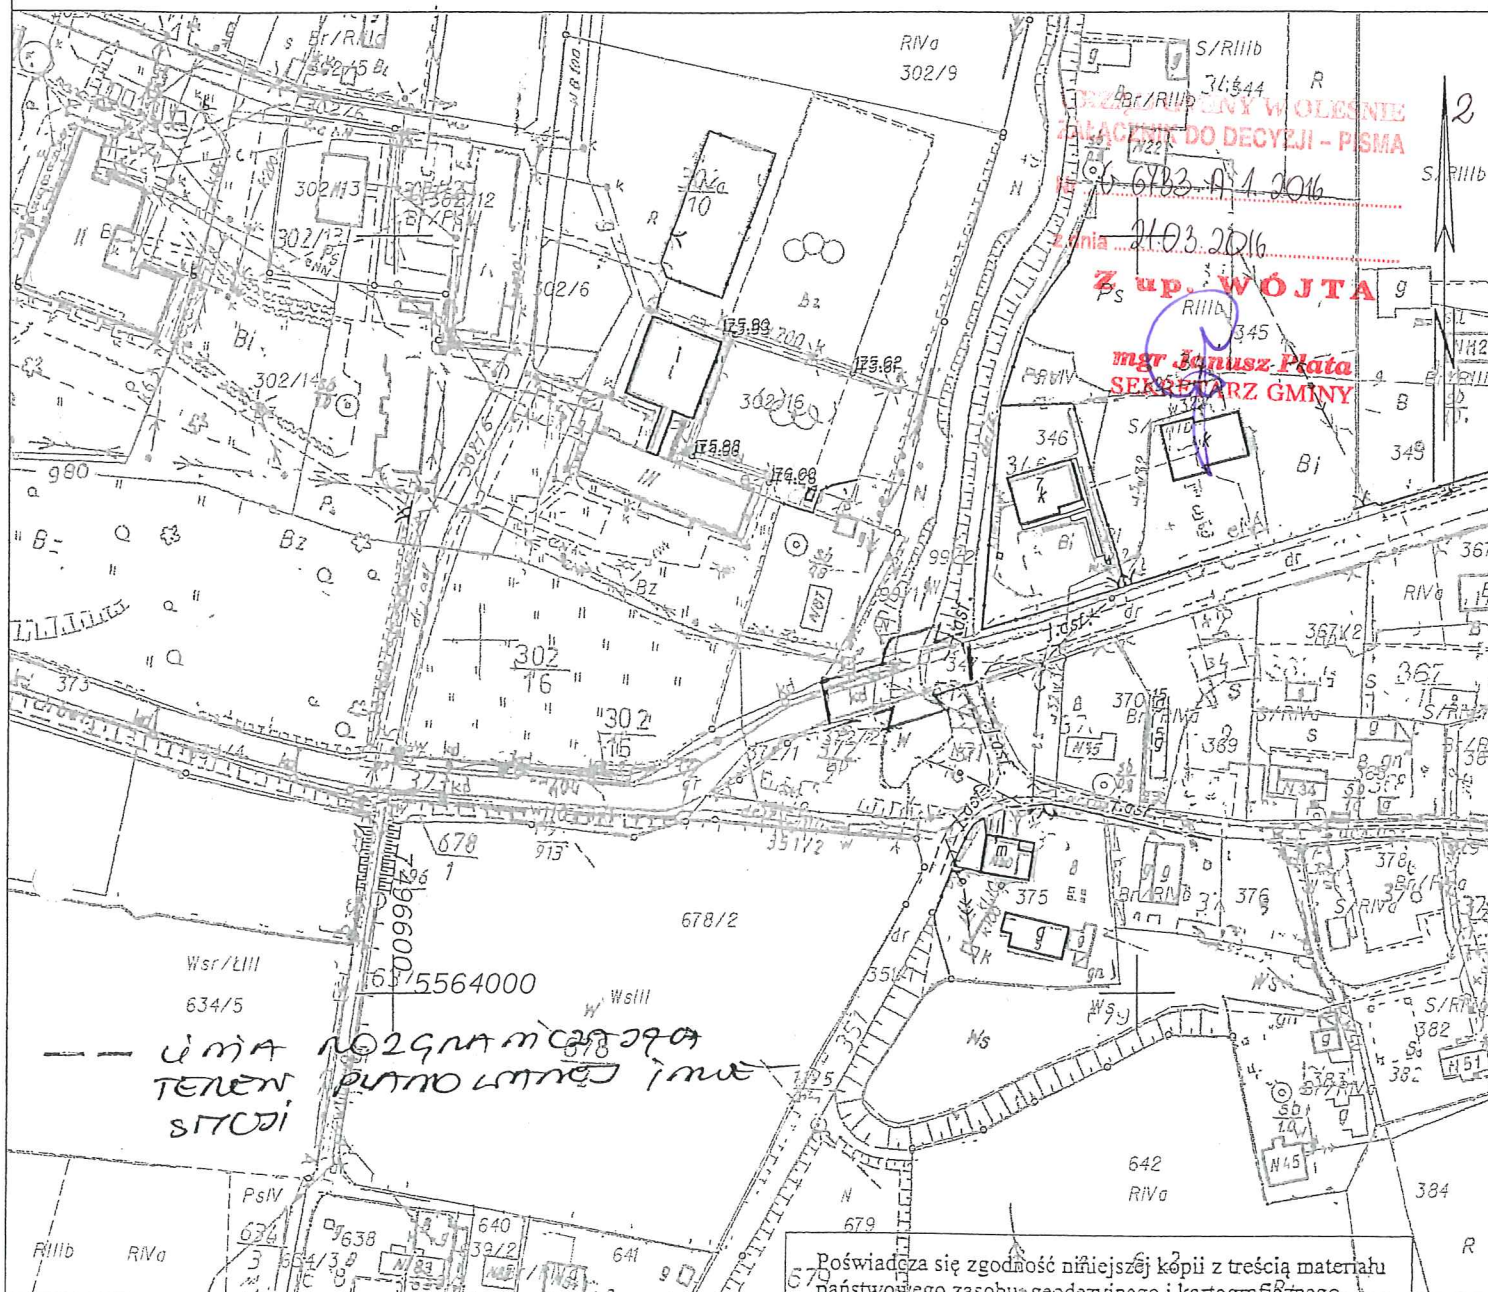

Dąbrowa Tarnowska dn. 2016-02-01
Sporządził(a) wydruk: Małgorzata Mika

Poświadczam się zgodność niniejszej kopii z treścią materiału państwowego zasobu geodezyjnego i kartograficznego	
Organ prowadzący państwowy zasób geodezyjny i kartograficzny	STAROSTA DĄBROWSKI
Nazwa materiału zasobu	mapa wojew. zasobu
Identyfikator ewidencyjny materiału zasobu	P. 104.2015.450 Za: STAROSTA
Data wykonania kopii	01-02-2016 M.G.
Imię, nazwisko i podpis osoby reprezentującej organ	Małgorzata Mika Inspektor w Wydziale Geodezji, Kartografii, Katastru i Gospodarki Nieruchomościami w Ośrodku Dokumentacji Geodezyjnej i Kartograficznej