

URZĄD GMINY W OLEŚNIE

województwo małopolskie

ul. Władysława Jagiełły 1
33-210 Olesno

tel: 14 641 10 70
fax: 14 641 24 39

e-mail: sekretariat@gminaolesno.pl
www.gminaolesno.pl



MZM i UW w Krakowie
Inspektorat Rejonowy w Tarnowie
ul. Ostrogskich 5
33-100 Tarnów

N/znak: G.6733.A.1.2016

Olesno, dnia 02.03.2016r.

Na podstawie art.64 ust.1 i art. 53 ust. 4 pkt 6, ust.5 ustawy z dnia 27 marca 2003r. o planowaniu i zagospodarowaniu przestrzennym (Dz. U. z 2015r. poz. 199) Wójt Gminy Olesno zwraca się z prośbą o uzgodnienie możliwości;

odbudowy mostów w ciągu drogi powiatowej nr 1314K Podborze-Smęgorzów w km 0+465,70 dz. nr 373, 99/2, 347 oraz w km 1+251,00 dz. nr 347, 273/1, 507 w miejscowości Podborze

Uzgodnienie dokonuje się na podstawie art. 106 KPA.

Z up. WÓJTA

mgr Janusz Plata
SEKRETARZ GMINY...

Załączniki:

1. Kopia wniosku wraz z rozdzielnikiem do sprawy
2. Projekt decyzji o warunkach zabudowy

Otrzymują;

1 x Adresat

Do wiadomości

1. Inwestor – Zarząd Drogowy - ul. Warszawska 48, 33-200 Dąbrowa Tarnowska
2. pozostałe strony postępowania powiadamiane w formie obwieszczenia
3. Tablica Urzędu Gminy Olesno, strona internetowa Urzędu Gminy
4. a/a

URZĄD GMINY W OLEŚNIE

województwo małopolskie

ul. Władysława Jagiełły 1
33-210 Olesno

tel: 14 641 10 70
fax: 14 641 24 39

e-mail: sekretariat@gminaolesno.pl
www.gminaolesno.pl



STAROSTWO POWIATOWE
W DĄBROWIE TARNOWSKIEJ
ul. BERKA JOSELEWICZA 5
33-200 DĄBROWA TARNOWSKA

N/znak: G.6733.A.1.2016

Olesno, dnia 02.03.2016r.

Na podstawie art.53 ust.4 pkt.6 ustawy z dnia 27 marca 2003r. o planowaniu i zagospodarowaniu przestrzennym (Dz.U.z 2015r poz.199) Wójt Gminy Olesno zwraca się z prośbą o pozytywne uzgodnienie w zakresie swoich właściwości , możliwości;

odbudowy mostów w ciągu drogi powiatowej nr 1314K Podborze-Smęgorzów w km 0+465,70 dz. nr 373, 99/2, 347 oraz w km 1+251,00 dz. nr 347, 273/1, 507 w miejscowości Podborze

W studium uwarunkowań i kierunków zagospodarowania przestrzennego przedmiotowa działka znajduje się w terenach zabudowy mieszkaniowej.

W nieobowiązującym planie zagospodarowania przestrzennego w/w działka znajduje się w terenach budowlanych, oraz w/w działka objęta była zgodą na zmianę przeznaczenia gruntów rolnych.

Z up. WÓJTA

mgr Janusz Plata
SEKRETARZ GMINY

Załączniki:

1. Kopia wniosku o WZ z rozdzielnikiem do sprawy
2. Projekt decyzji o warunkach zabudowy

Otrzymują:

1 x Adresat

Do wiadomości:

1. Inwestor – Zarząd Drogowy - ul. Warszawska 48, 33-200 Dąbrowa Tarnowska
2. pozostałe strony postępowania powiadamiane w formie obwieszczenia
3. Tablica Urzędu Gminy Olesno, strona internetowa Urzędu Gminy
4. a/a

URZĄD GMINY W OLEŚNIE

województwo małopolskie

ul. Władysława Jagiełły 1
33-210 Olesno

tel: 14 641 10 70
fax: 14 641 24 39

e-mail: sekretariat@gminaolesno.pl
www.gminaolesno.pl



Zarząd Dróg Powiatowych
33-200 Dąbrowa Tarnowska
ul. Warszawska 48

BUD.6730.A.1.2016

Olesno, dnia 02.03.2016r.

Na podstawie art. 53 ust. 4 ustawy z dnia 27 marca 2003r. o planowaniu i zagospodarowaniu przestrzennym (Dz. U. z 2015r. poz. 199) Wójt Gminy Olesno przesyła kopię wniosku o wydanie decyzji o warunkach zabudowy na

odbudowę mostów w ciągu drogi powiatowej nr 1314K Podborze-Smęgorzów w km 0+465,70 dz. nr 373, 99/2, 347 oraz w km 1+251,00 dz. nr 347, 273/1, 507 w miejscowości Podborze

celem uzgodnienia w zakresie swoich właściwości.

Z up. WÓJTA

mgr Janusz Plata
SEKRETARZ GMINY.....

Załączniki:

1. Kopia wniosku o WZ
2. Projekt decyzji o warunkach zabudowy

Otrzymują:

1 x Adresat

Do wiadomości:

1. Inwestor – Zarząd Drogowy - ul. Warszawska 48, 33-200 Dąbrowa Tarnowska
2. pozostałe strony postępowania powiadamiane w formie obwieszczenia
3. Tablica Urzędu Gminy Olesno, strona internetowa Urzędu Gminy
4. a/a

WÓJT GMINY OLESNO

Urząd Gminy Olesno
33-210 Olesno ul. Jagiełły 1

tel.(14) 6411095

G.6733.A.1.2016

Olesno, dnia.....2016r..

DECYZJA O USTALENIU LOKALIZACJI INWESTYCJI CELU PUBLICZNEGO

Na podstawie art. 50 ust. 1; art. 51 ust. 1 pkt. 2, art. 54 i art. 58 ustawy z dnia 27 marca 2003 r. o planowaniu i zagospodarowaniu przestrzennym (tekst jednolity Dz. U. Nr 110, poz. 647 z 2012 r.) oraz art. 104 § 1 Kodeksu postępowania administracyjnego administracyjnego (Dz.U. z 2013 r poz. 267 tekst jednolity) po rozpatrzeniu wniosku

**Zarząd Drogowy w Dąbrowie Tarnowskiej
ul. Warszawska 48, 33-200 Dąbrowa Tarnowska
z dnia 28.01.2016r.**

dotyczącego ustalenia lokalizacji celu publicznego dla inwestycji polegającej na odbudowie mostów w ciągu drogi powiatowej nr 1314K Podborze – Smęgorzów w km 0+465,70 na działkach nr: 373; 99/2; 347, oraz w km 1+251.00 na działkach nr: 347; 273/1; 507 w miejscowości Podborze Gmina Olesno

**ustalam
lokalizację inwestycji celu publicznego**

polegającą na:

- odbudowie mostów w ciągu drogi powiatowej nr 1314K Podborze – Smęgorzów w km 0+465,70 na działkach nr: 373; 99/2; 347, oraz w km 1+251.00 na działkach nr: 347; 273/1; 507 w miejscowości Podborze

w następujący sposób:

1.Rodzaj inwestycji: odbudowa mostów w ciągu drogi powiatowej

2. Warunki i wymagania ochrony i kształtowania ładu przestrzennego:

- *ustala się lokalizację planowanej inwestycji na w/wym. działkach*
- *długość projektowanej inwestycji – mostu drogowego nr 1 – ok. 16.06m, mostu drogowego nr 2 – ok. 22,60m*
- *w ramach przedmiotowej inwestycji planuje się : rozbiórkę istniejącego mostu drogowego, budowę nowego mostu w tym samym miejscu co obiekt istniejący, przebudowę drogi powiatowej na odcinkach dojazdowych do mostu w zakresie niezbędnym do sytuacyjnego i wysokościowego dowiązania nowego mostu do istniejącego przebiegu drogi*
- *wody opadowe i roztopowe z powierzchni drogi i obiektu mostowego odprowadzane będą grawitacyjnie do istniejących rowów drogowych zgodnie z*

mgr inż. Barbara Knapik

URBANISTA
Nr upr. 1635

- istniejącym systemem odwodnienia drogi powiatowej*
- *planowaną inwestycję należy wykonać zgodnie z warunkami technicznymi ustalonymi przez dysponenta drogi*
 - *planowaną inwestycję należy zaprojektować i wykonać zgodnie z obowiązującymi przepisami*

2. Warunki zabudowy i zagospodarowania terenu wynikające z przepisów szczególnych:

Projekt zagospodarowania terenu powinien być wykonany na aktualnej kopii mapy zasadniczej lub jednostkowej przyjętej do państwowego zasobu geodezyjno-kartograficznego. W przypadku budowy lub przebudowy sieci uzbrojenia terenu projekt zagospodarowania terenu należy uzgodnić w Zespole Uzgadniania Dokumentacji przy Starostwie Powiatowym w Dąbrowie Tarnowskiej. Projekt budowlany należy opracować zgodnie z Rozporządzeniem Ministra Transportu, Budownictwa i Gospodarki Morskiej z dnia 2 marca 1999r. w sprawie warunków technicznych, jakim powinny odpowiadać drogi publiczne i ich usytuowanie (Dz. U. z 1999r. Nr 43 poz. 430 z późn. zm) zgodnie z Rozporządzeniem Ministra Transportu, Budownictwa i Gospodarki Morskiej z dnia 30 maja 2000 r. w sprawie warunków technicznych jakim powinny odpowiadać drogowym obiekty inżynierskie i ich usytuowanie (Dz. U. z 2000 Nr 63 poz. 735 z późn. zm).

Projekt budowlany musi spełniać wymogi określone w ustawie z dnia 7 lipca 1994 r. Prawo budowlane. /Dz. U. z 2013.1409 j.t./

3. Warunki ochrony środowiska i zdrowia ludzi oraz dziedzictwa kulturowego i zabytków oraz dóbr kultury współczesnej:

*Zgodnie z opinią Małopolskiego Zarządu Melioracji i Urządzeń Wodnych Inspektorat Rejonowy w Tarnowie, Rejon Nadzoru Urządzeń Dąbrowa Tarnowska z dnia 17 lutego 2016 r. znak: DIT-RNU DAB-47-18-68/16 planowana inwestycja przepust w km 1+251,00 kolidować będzie z potokiem „Breńka” na odcinku nieuregulowanym w km 5+710 istotnym dla regulacji stosunków wodnych na potrzeby rolnictwa, natomiast przepust w km 0+465,70 zlokalizowany na cieku nie będącym w naszej administracji. Małopolski Zarząd Melioracji i Urządzeń Wodnych w Krakowie uzgodnił pozytywnie planowaną inwestycję w zakresie melioracji wodnych na następujących warunkach:

- na etapie projektowania należy dokonać szczegółowych uzgodnień z Małopolskim Zarządem Melioracji i Urządzeń Wodnych w Krakowie, Inspektoratem Rejonowym w Tarnowie, Rejonem Nadzoru Urządzeń Dąbrowa Tarnowska w związku z kolizją inwestycji z potokiem nieuregulowanym „Breńka”
- wszystkie roboty inwestycyjne muszą być wykonane zgodnie z przepisami ustawy Prawo wodne.

Organ w ustawowym terminie nie zajął stanowiska – uzgodnienie uważa się za dokonane

*Działki objęte wnioskiem nie leżą w terenach objętych ochroną konserwatorską.

*Starostwo Powiatowe w Dąbrowie Tarnowskiej postanowieniem znak: / 15 z dnia .2015r. uzgodnił pozytywnie planowaną inwestycję w zakresie ochrony gruntów rolnych i leśnych.

4. Obsługa w zakresie komunikacji:

*Planowana inwestycja przebiega w pasie drogowym drogi powiatowej nr 1314K. Realizacja inwestycji zgodnie z warunkami określonymi przez zarządcę drogi.

mgr inż. Barbara Knapik
URBANISTA
Nr upr. 1635

5. Obsługa w zakresie infrastruktury technicznej:

*Wody opadowe i roztopowe z powierzchni drogi i obiektu mostowego odprowadzane będą grawitacyjnie do istniejących rowów drogowych zgodnie z istniejącym systemem odwodnienia drogi powiatowej

* W razie kolizji możliwość przebudowy istniejącej sieci infrastruktury technicznej zgodnie z warunkami ustalonymi przez zarządcę sieci.

6. Wymagania dotyczące ochrony interesów osób trzecich.

Projektowana inwestycja nie może:

- utrudniać dostępu do drogi publicznej właścicielom sąsiednich działek
- pozbawiać ich możliwości korzystania z mediów,
- powodować uciążliwości spowodowanych przez hałas, wibrację, zakłócenia elektryczne, promieniowanie oraz zanieczyszczanie powietrza, wody lub gleby.

7. Linia przebiegu projektowanej inwestycji – jak w załączniku graficznym stanowiącym integralną część niniejszej decyzji.

UZASADNIENIE

Na podstawie art. 6 ustawy z dnia 21 sierpnia 1997r. o gospodarce nieruchomościami (Dz. U. z 2000r. Nr 46 poz. 543 z p. zm.) wnioskowany zakres inwestycji uznano za inwestycje celu publicznego.

Inwestycja polegająca na odbudowie mostów w ciągu drogi powiatowej nr 1314K Podborze – Smęgorzów wymaga w myśl art. 50 ustawy o planowaniu i zagospodarowaniu przestrzennym ustalenia lokalizacji inwestycji celu publicznego, gdyż przepisy prawa budowlanego przewidują dla tej inwestycji konieczność uzyskania pozwolenia na budowę lub zgłoszenia.

Wniosek o ustalenie lokalizacji celu publicznego złożony przez inwestora zawiera niezbędne informacje określone w art. 52 ust. 2 ustawy o planowaniu i zagospodarowaniu przestrzennym.

Projekt niniejszej decyzji, zgodnie z art. 50 ust. 4 ustawy o planowaniu i zagospodarowaniu przestrzennym został opracowany przez mgr inż. arch. Barbarę Knapik uprawnionego urbanistę nr uprawnień 1635.

W związku z powyższym orzeczono jak w sentencji decyzji.

Załącznik graficzny opieczętowany stanowi integralną część decyzji.

DECYZJA NIE UPOWAŻNIA DO ROZPOCZĘCIA BUDOWY.

Od niniejszej decyzji służy stronom odwołanie do Samorządowego Kolegium Odwoławczego w Tarnowie za pośrednictwem Urzędu Gminy Olesno w terminie 14 dni od daty jej doręczenia. Odwołanie od decyzji powinno zawierać zarzuty odnoszące się do decyzji, określać istotę i zakres żądania będącego przedmiotem odwołania oraz wskazywać dowody uzasadniające to żądanie.

Otrzymują;

1. Zarząd Drogowy – ul. Warszawska 48, 33-200 Dąbrowa Tarnowska + zał.

2.. Pozostałe strony wg. rozdzielnika w aktach sprawy.

3.. a/a

mgr inż. Barbara Knapik

URBANISTA
Nr upr. 1635

KOPIA MAPY ZASADNICZEJ

Sekcje mapy: 7.128.20.08; 7.128.20.09; 7.128.20.04; 7.128.20.03

obr. Podborze 0009: dz. 99/2, 373


STAROSTA DĄBROWSKI

33-200 Dąbrowa Tarnowska

ul. Berka Joselewicza 5

tel. (0-14) 642 24 31, fax 642 22 2*

SKALA 1:2000

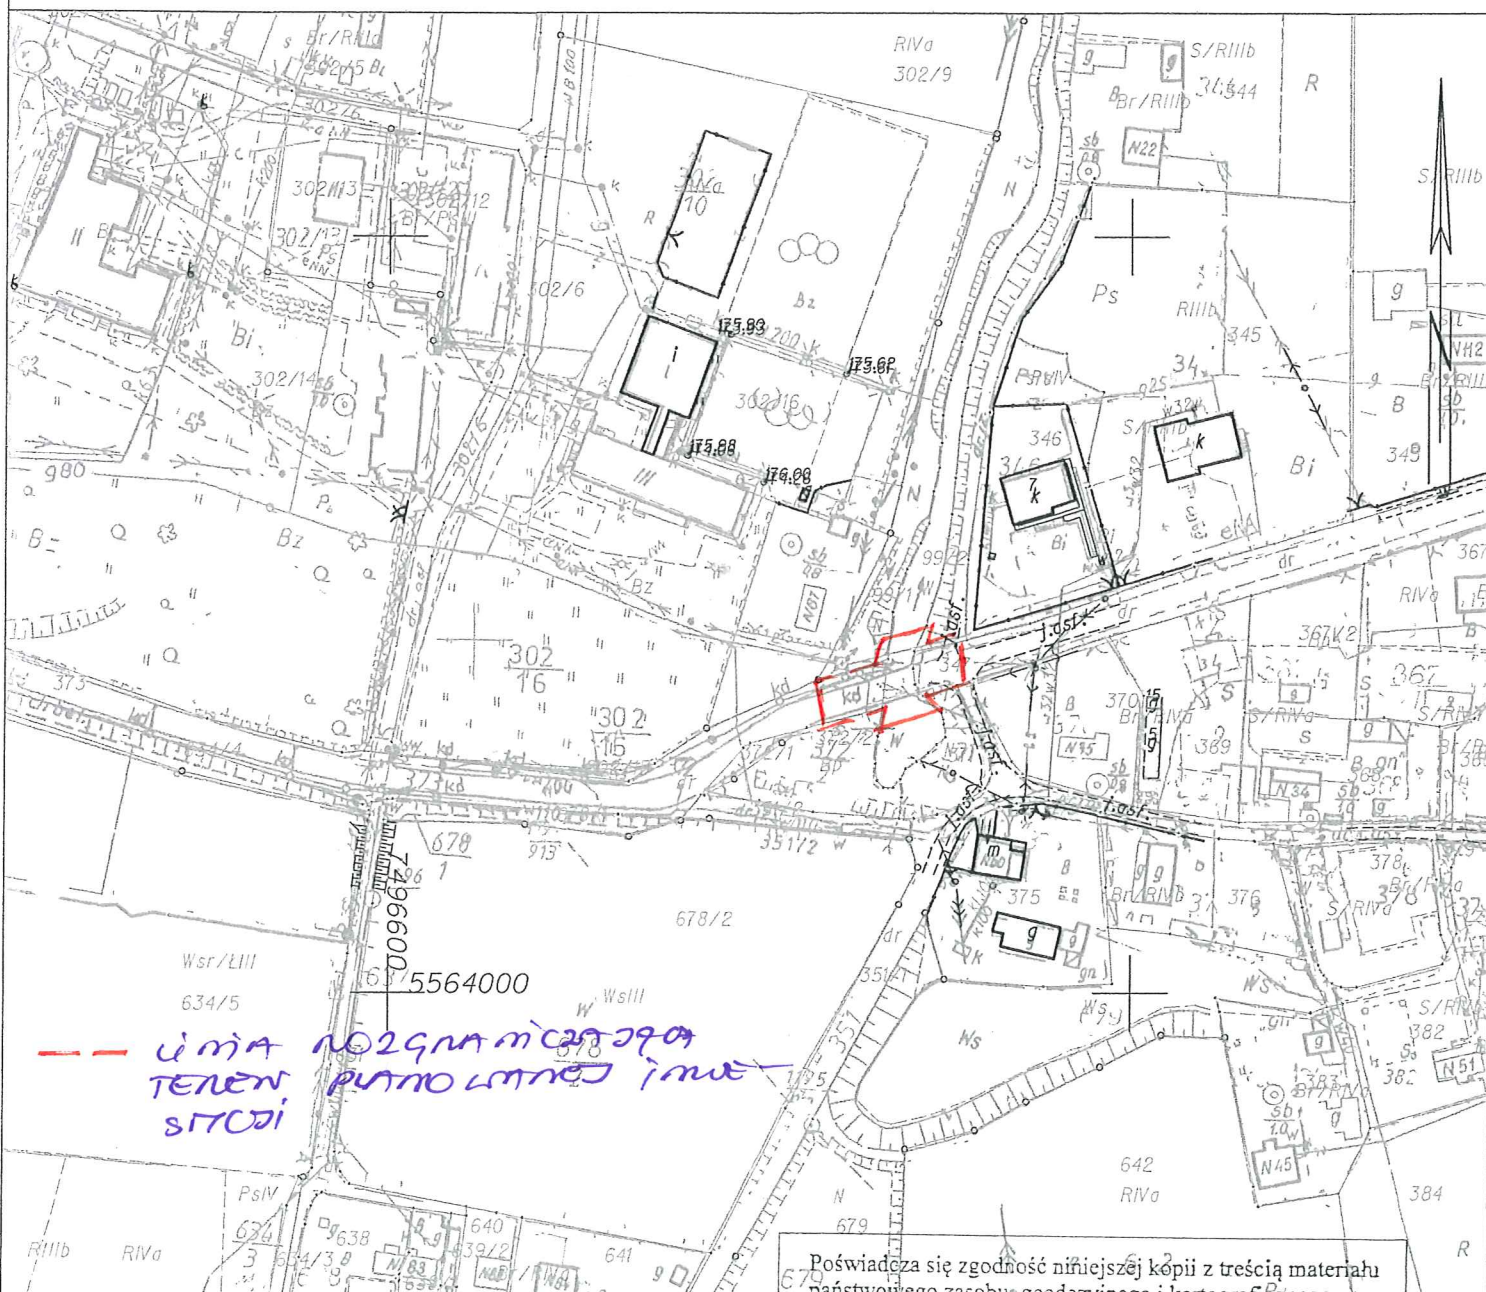Dąbrowa Tarnowska dn. 2016-02-01
Sporządził(a) wydruk: Małgorzata Mika

Poświadczam się zgodność niniejszej kopii z treścią materiału państwowego zasobu geodezyjnego i kartograficznego

Organ prowadzący państwowy
zasób geodezyjny i kartograficznySTAROSTA
DĄBROWSKI

Nazwa materiału zasobu

Kopia mapy zasadniczej

Identyfikator ewidencyjny
materiału zasobu

P. 1204.2015.450

Data wykonania kopii

01-02-2016

Imię, nazwisko i podpis osoby
reprezentującej organMałgorzata Mika
Inspektor w Wydziale Geodezji, Kartografii,
Catastru i Gospodarki Nieruchomościami
w Ośrodku Dokumentacji Geodezyjnej
i Kartograficznej

KOPIA MAPY ZASADNICZEJ

Sekcje mapy: 7.128.20.04

obr. Podborze 0009: dz. 273/1, 347, 507


SKALA 1:2000

STAROSTA DĄBROWSKI

33-200 Dąbrowa Tarnowska

ul. Berka Joselewicza 5

tel. (0-14) 642 24 31, fax 642 22 28

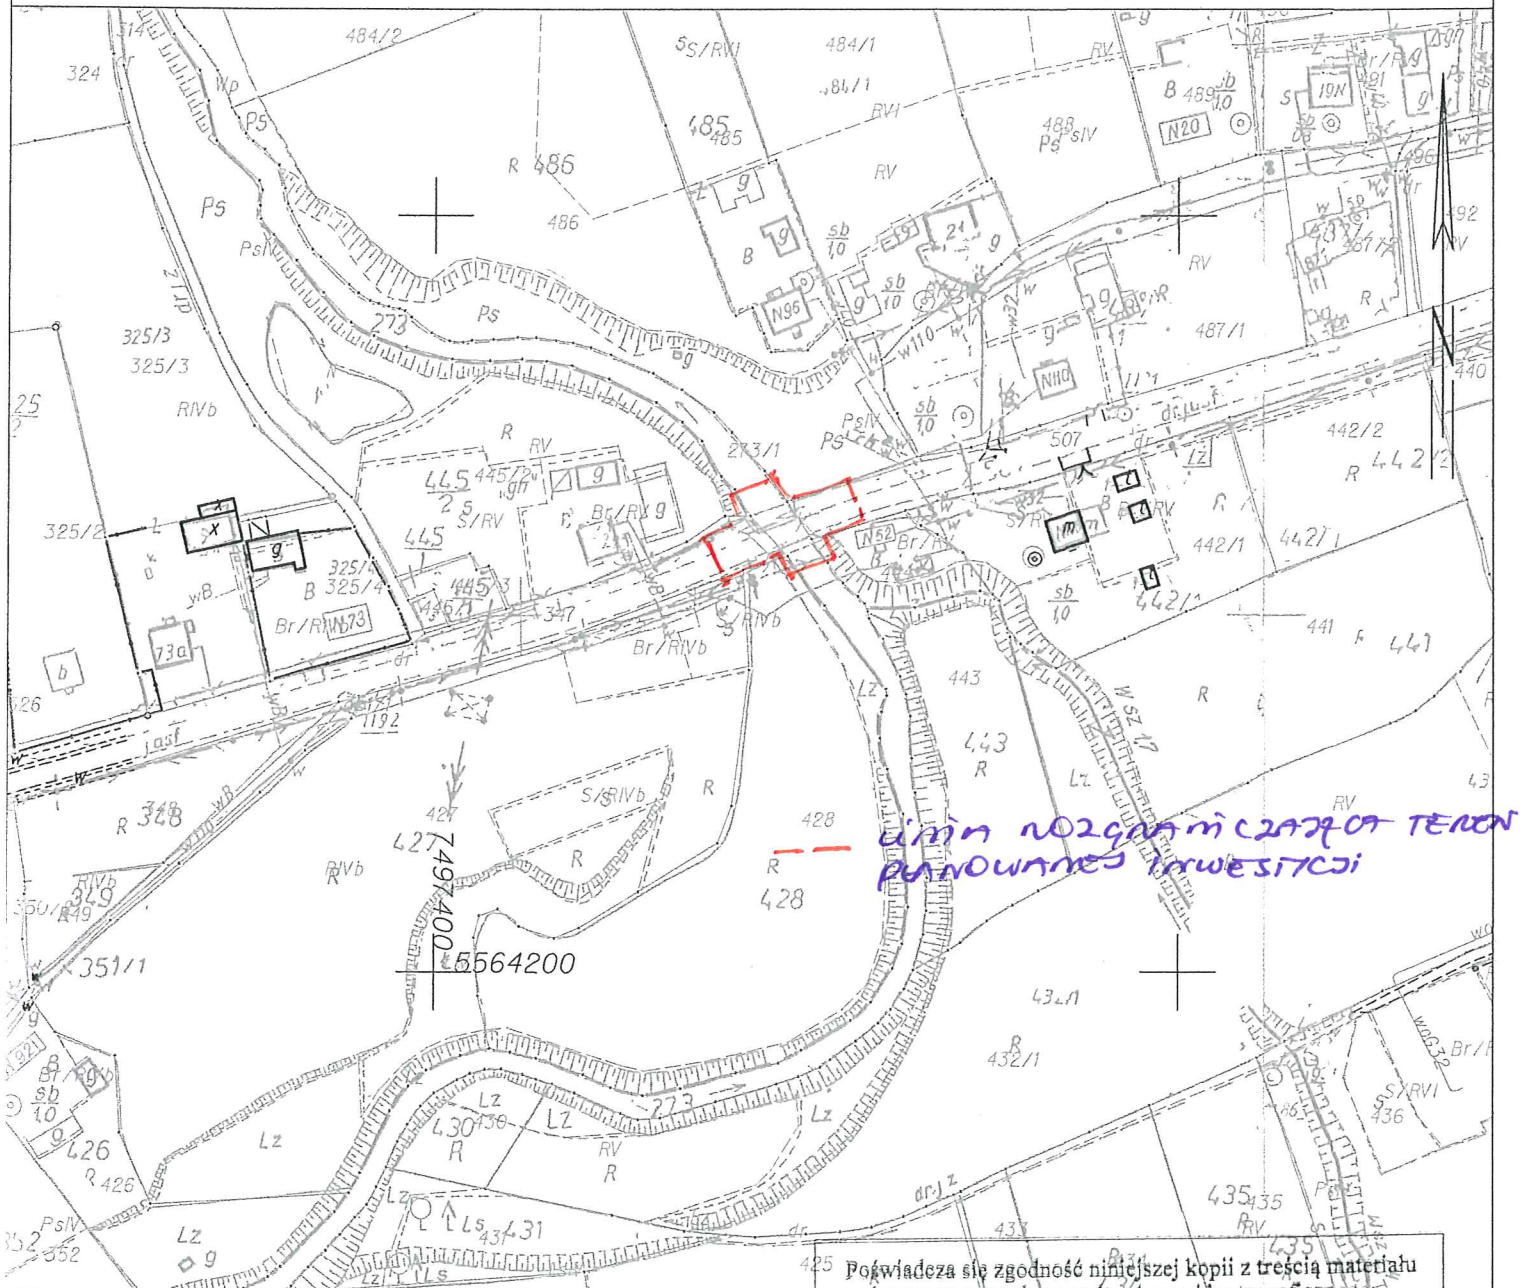

Poświadczam zgodność niniejszej kopii z treścią materiału państwowego zasobu geodezyjnego i kartograficznego

Dąbrowa Tarnowska dn. 2016-02-01
Sporządził(a) wydruk: Małgorzata Mika

Organ prowadzący państwowy zasób geodezyjny i kartograficzny	STAROSTA DĄBROWSKI
Nazwa materiału zasobu	Kopia mapy zasadniczej
Identyfikator ewidencyjny materiału zasobu	7.128.20.15.450 Z up. STAROSTY
Data wykonania kopii	01-02-2016 Mika
Imię, nazwisko i podpis osoby reprezentującej organ	Inspektor w Wydziale Geodezji, Kartografii, Katastru i Gospodarki Nieruchomościami w Ośrodku Dokumentacji Geodezyjnej i Kartograficznej