


KOPIA MAPY ZASADNICZEJ
Sekoje mapy: 7.129.20.16; 7.129.20.17; 7.129.20.12; 7.129.20.11
obr. Cwików 0003: dz. 228
SKALA 1:2000

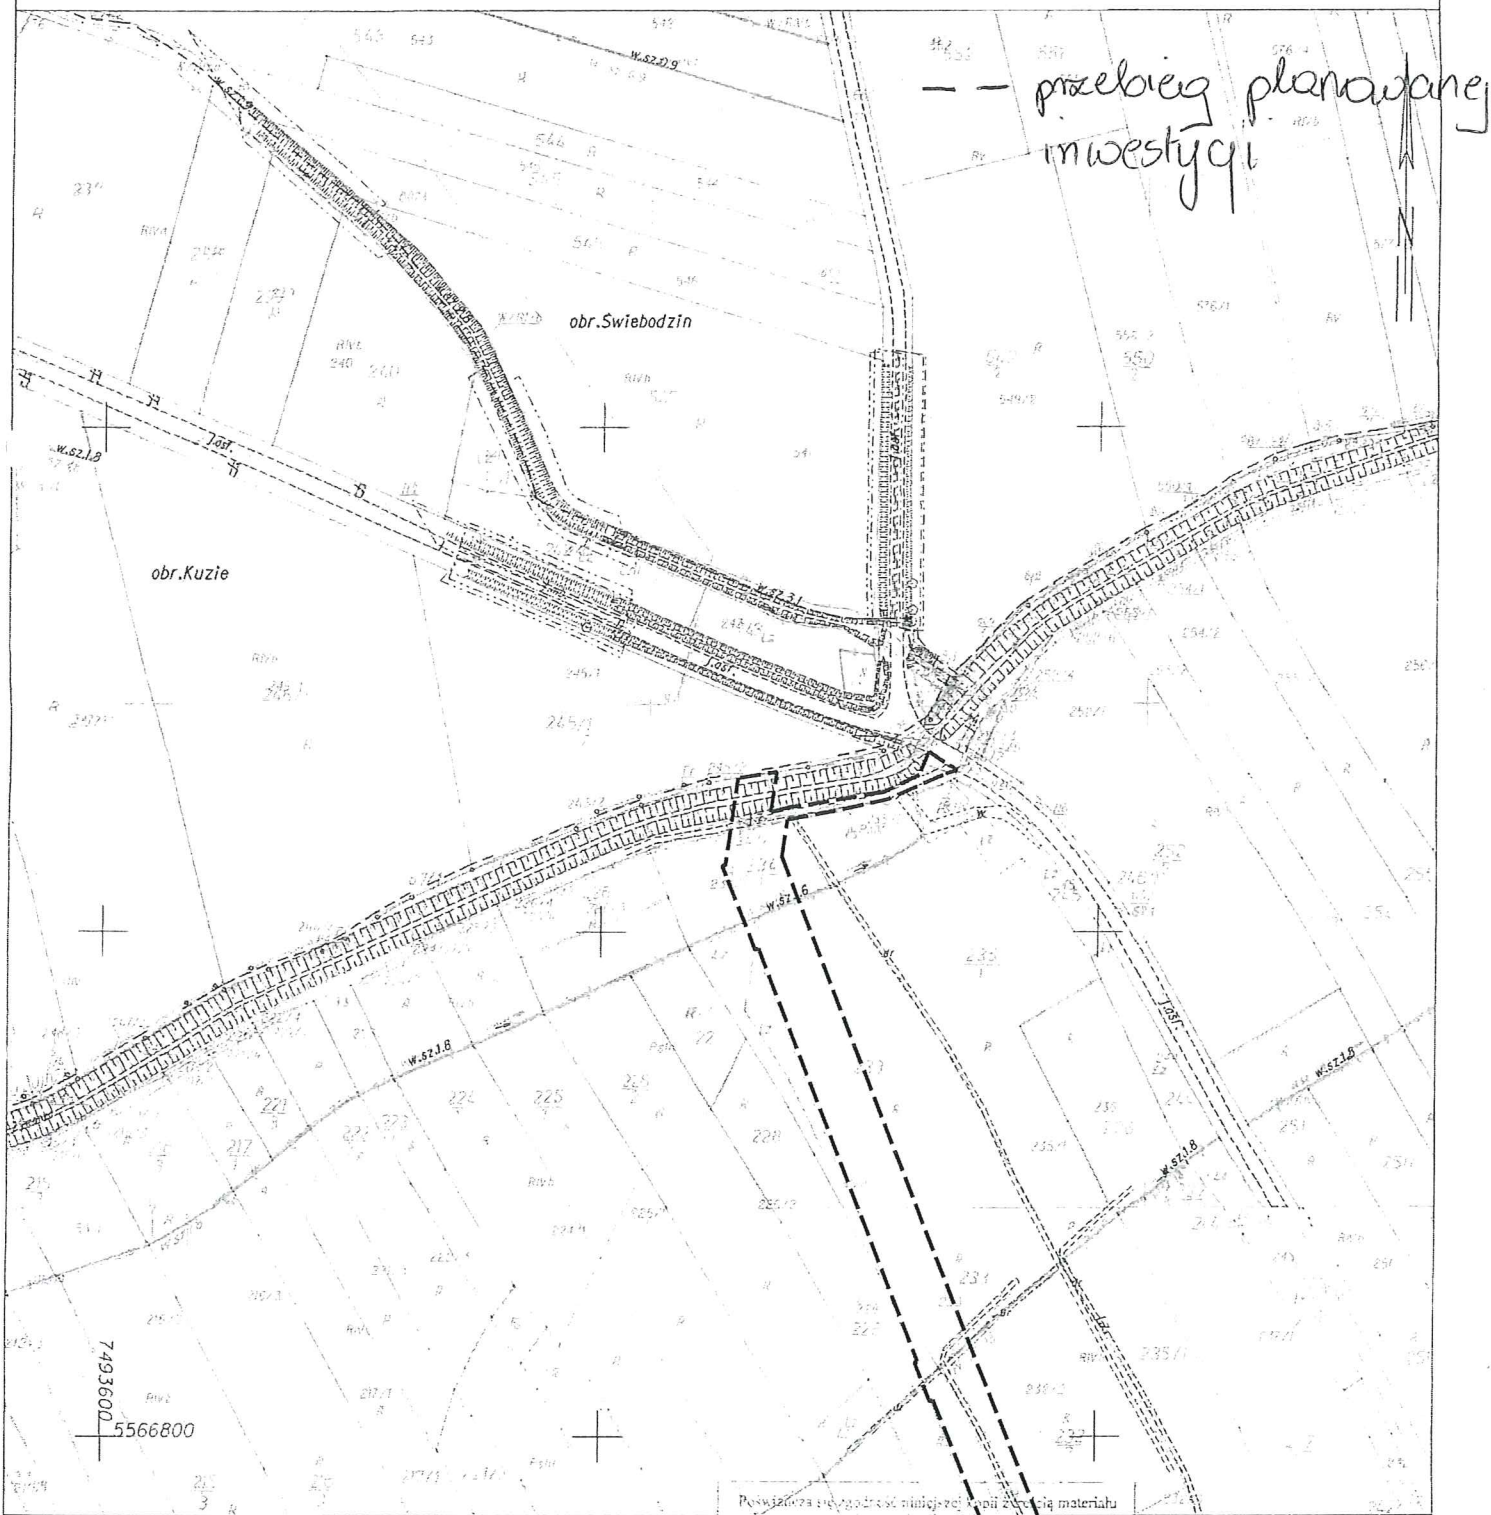

Sporządziła: Magdalena Mika
ZAŁĄCZNIK DO DECYZJI - PISMA

Z up. WÓJTA

nr G.6933. A. 11.2015
z dnia 11.07.2016.

mgr Janusz Plata
SEKRETARZ GMINY

Poswiadcza prawdziwość niniejszej kopii za pomocą materiału państwowego zasobu geodezyjnego i kartograficznego

Orzeczenie prowadzący państwowy zasob geodezyjny i kartograficzny

Wzrost materiału zasobu

Identyfikacja ewidencyjna i planu zasobu

Wzrost wykonania kopii

Identyfikacja podłoża archiwalnego i planu zasobu

STAROSTA
DĄBROWSKI

Kopia Luam
zasadniczej

P.1204.2015.450

24-03-2016

dy

KOPIA MAPY ZASADNICZEJ

Sekcja mapy: 7.129.20.17
obr. Cwików 0003: dz. 616/3

SKALA 1:2000



Sporządził(a) wydruk: Małgorzata Mika

URZĄD GMINY W OLESNIE

ZAŁĄCZNIK DO DECYZJI - PISMA 2

Nr G.6733.A.11.2015

z dnia 11.05.2016

Z up. WÓJTA

mgr Janusz Plata
SEKRETARZ GMINYOryginał prowadzący pobór opłaty
z tytułu zaopiniowania i korektograficznego

Nazwa materiału zasadu

Identyfikator ewidencyjny
materiału zasady

Data wykonania kopii

Imię, nazwisko i podpis osoby
opracowującej, w gminieSTAROSTA
DĄBROWSKIKopia mapy
zasadniczej

7.129.20.17.450

21-03-2016


Cik

Województwo: małopolskie
Powiat: dąbrowski
Jednostka ewidencyjna: 120405_2, Olesno
Obręb: 0003, Cwików

KOPIA MAPY ZASADNICZEJ

Sekcje mapy: 7.129.20.22
obr. Ćwików 0003: dz. 692

SKALA 1:2000

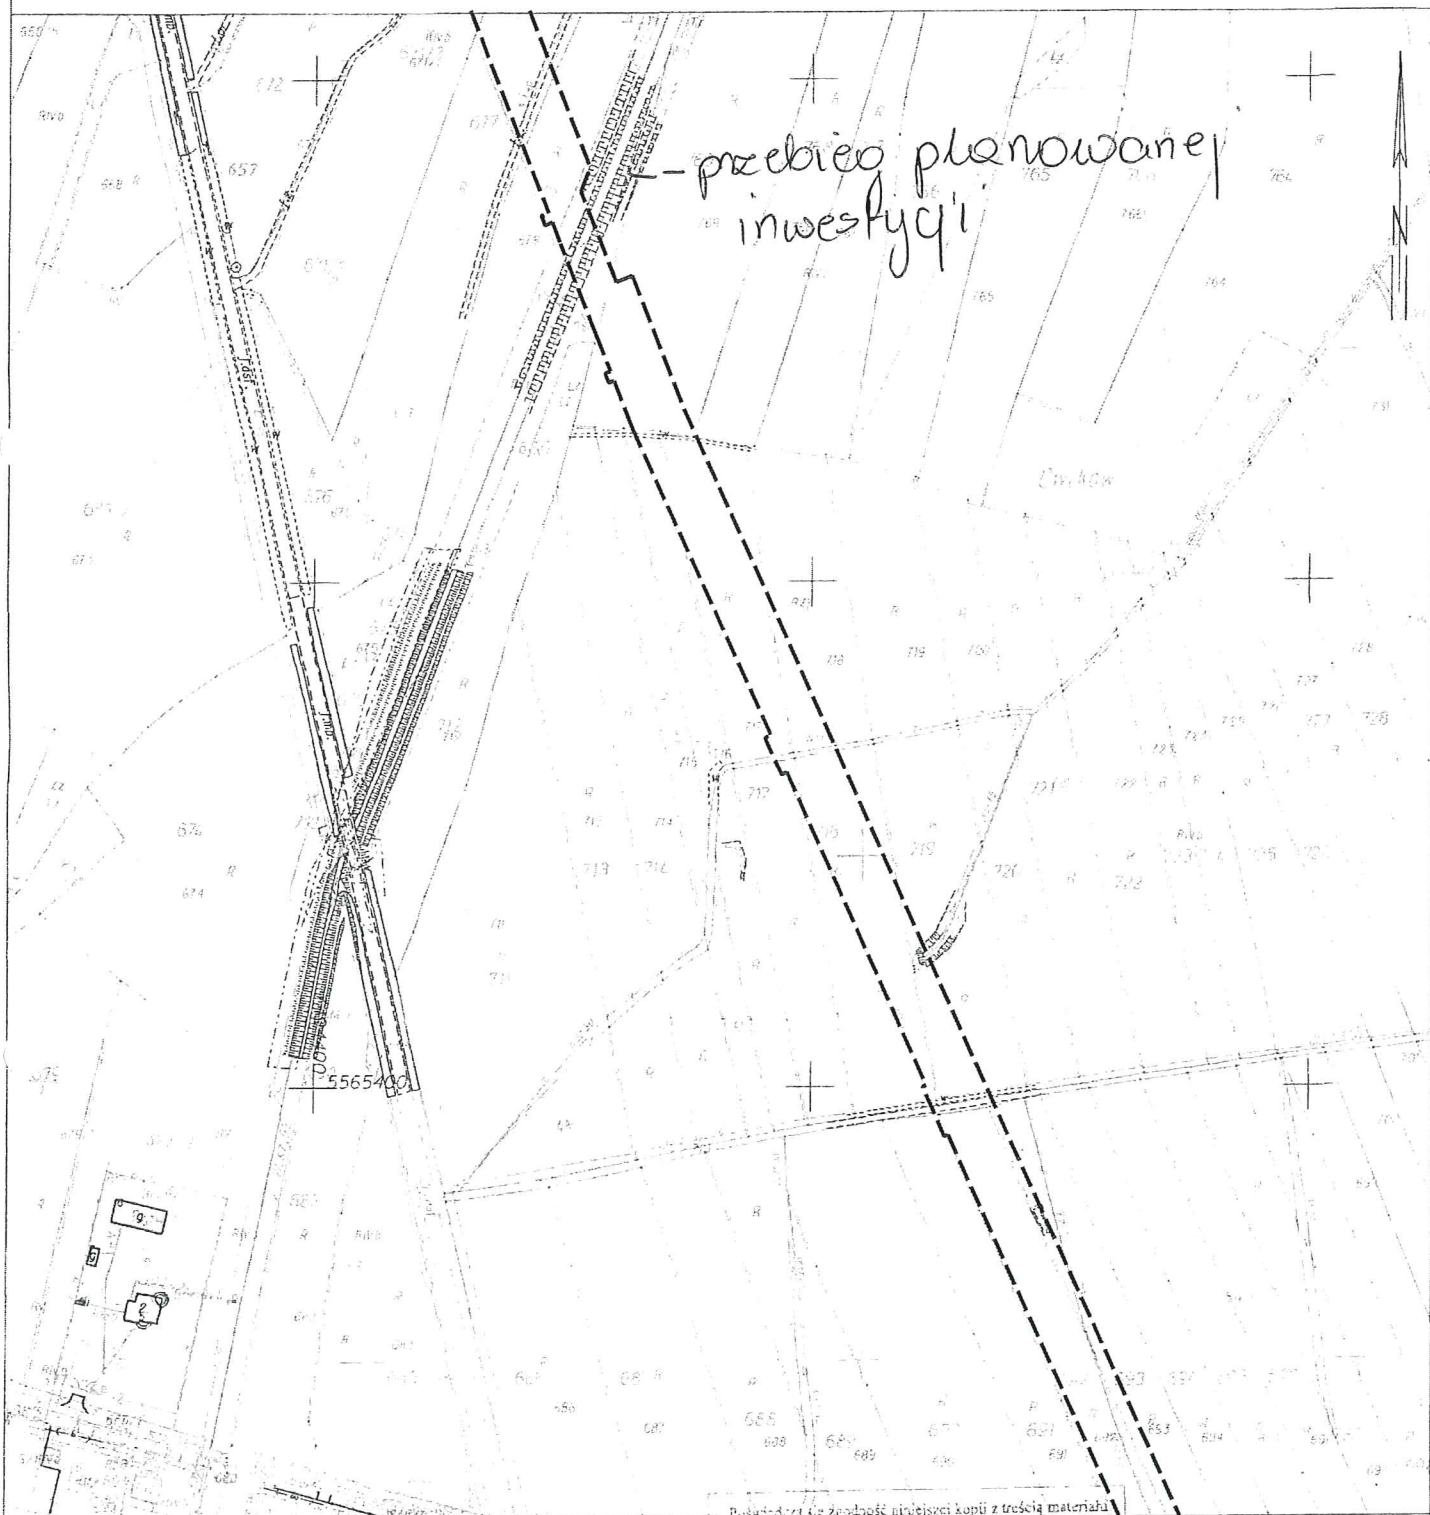

Sporządziła wydruk: Małgorzata Mika

URZĄD GMINY W OLESNIE

ZŁĄCZENIK DO DECYZJI - PISMA 3

Z up. WÓJTA

G. 6733. A. 11. 2015

z dnia 11.05.2016.

mgr Janusz Plata
SEKRETARZ GMINY

2. Sprawdza się zgodność niniejszej kopii z treścią materiałów
państwowego zasobu geodezyjnego i kartograficznego

Opis: pn + 124, y, piśmowy
zasł. godziły, y i kartoграфiczny

NEWARK, N.J. 07102

Identifikasi evidensi yang materialisasi

Data wykonania kopii

time, narrowish, 1 people usually
represented, 100 ft. 12 in.

STAROSTA
DĄBROWSKI

Крыжи Крыжи
всехъ насъ


P. 1204. 2015, 450°

24-03-11

_____ 227

KOPIA MAPY ZASADNICZEJ
Sektory mapy: 7.129.20.22; 7.129.20.17
obr. Cwików 0003: dz. 671/2

SKALA 1:2000

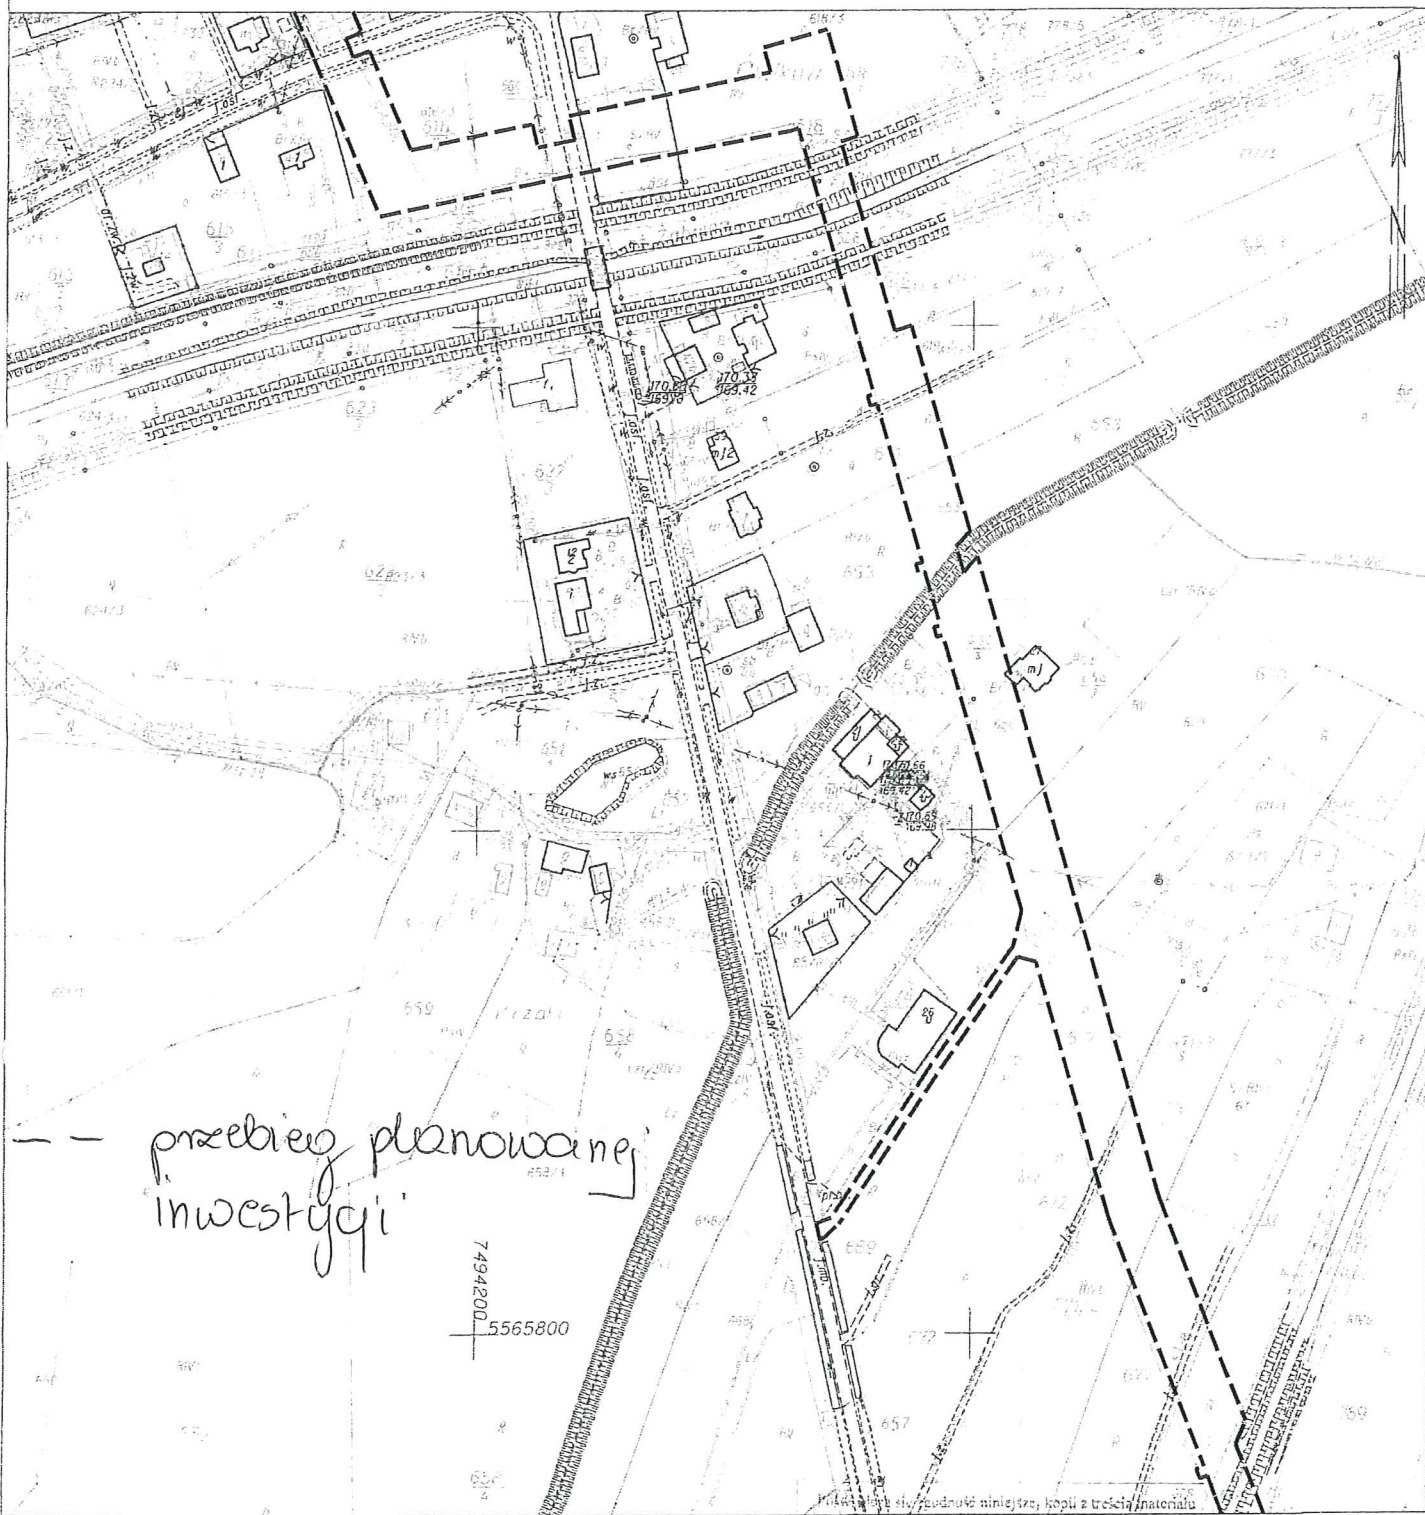

Sporządziła wydruk: Małgorzata Mika

Z up. WÓJTA

mgr Janusz Plata
SEKRETARZ GMINY

Ogółem planu i planu wycięty
z planu i planu wycięty i planu wycięty

Nazwa planu i planu wycięty

Identyfikacja planu wycięty

Data wykonania kopii

Imię, nazwisko i podpis osoby

reprezentującej gminę

STAROSTA

DĄBROWSKI

*Kopia planu
zasadniczej*

P.104. 0015. 450


21.05.2016

G.6733.A. 11. 2015

11.05.2016

KOPIA MAPY ZASADNICZEJ
Sekcje mapy: 7.128.20.02; 7.129.20.22
obr. Cwików 0003: dz. 905

SKALA 1:2000

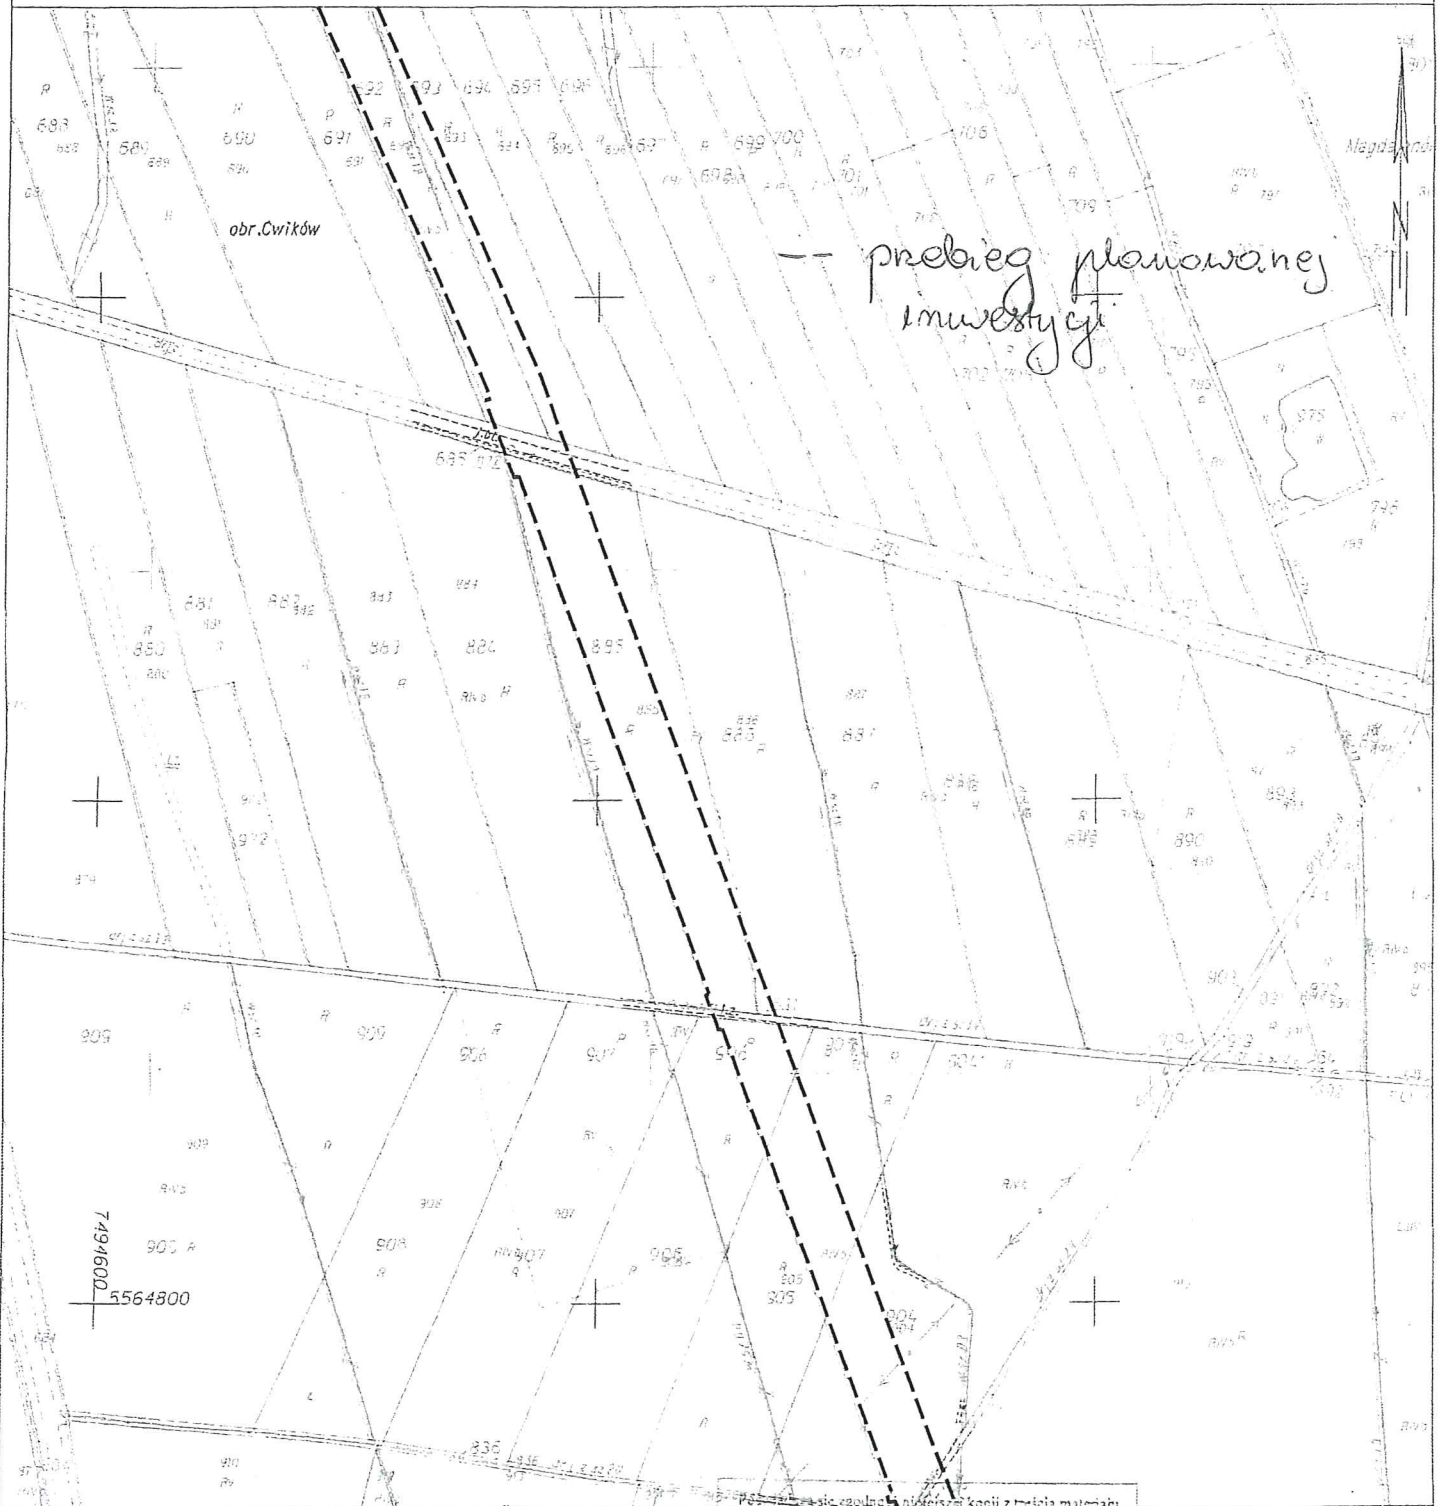

Sporządziła: wydruk: Małgorzata Wika

URZĄD GMINY W OLEŚNIE
ZAŁĄCZNIK DO DECYZJI - PISMA⁵

Nr G.6133.A.11.2015


z dnia 11.05.2016.

Z up. WÓJTA

mgr Janusz Plata
SEKRETARZ GMINY

Przesłano się zgodnie z nadesłaną kopią z treścią materiałów państwowego zasobu geodezyjnego i kartograficznego	
Organ prowadzący państwowy zasób geodezyjny i kartograficzny	STAROSTA DĄBROWSKI
Nazwa materiałów zasobu	Kopia mapy zasadniczej
Identyfikator ewidencyjny materiałów zasobu	P.1204.20.15.450
Data wykonania kopii	11.05.2016
Imię, nazwisko i podpis osoby reprezentującej organ	[Podpis]

KOPIA MAPY ZASADNICZEJ
Sektory mapy: 7.128.20.02; 7.128.20.03
obr. Cwików 0003: dz. 804, 982, obr. Olesno 0001: dz. 149, 174/2, 508/3
SKALA 1:2000

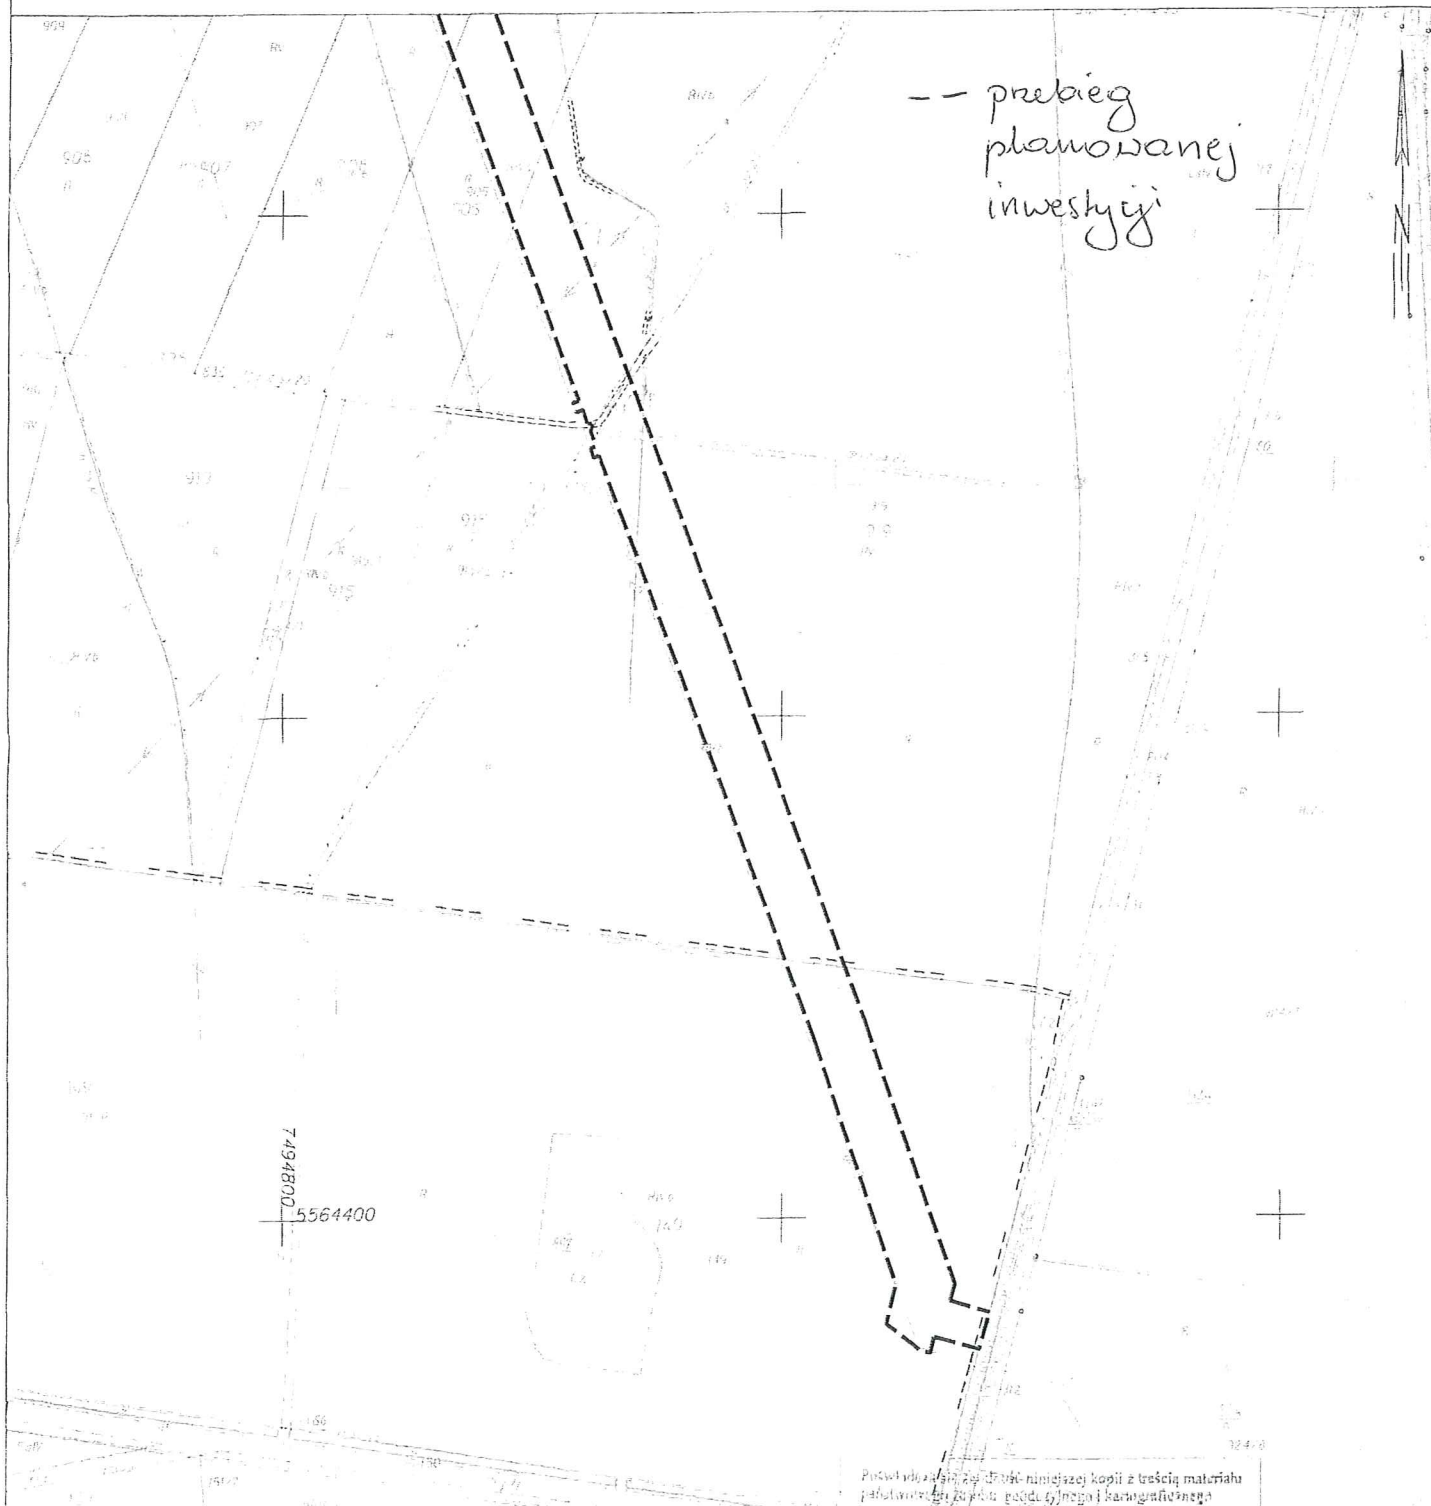

Dąbrowa Tarnowska dn. 2015-09-15
URZĄD GMINY W DĄBROWIE
ZAŁĄCZNIK DO DECYZJI - PISMA G
Nr G.6733.A.11.2015
z dnia 11.05.2016.

Z up. WÓJTA
mgr Janusz Plata
SEKRETARZ GMINY

Podawanie, że jest to kopia z treści materiału
pobranego z bazy danych gminnej i karograficznej

Opis przedmiotu planowania	STAROSTA DĄBROWSKI
Opis przedmiotu planowania	kopia mapy zasadniczej
Opis przedmiotu planowania	7.1204.2015.450
Opis przedmiotu planowania	11-09-2113
Opis przedmiotu planowania	