
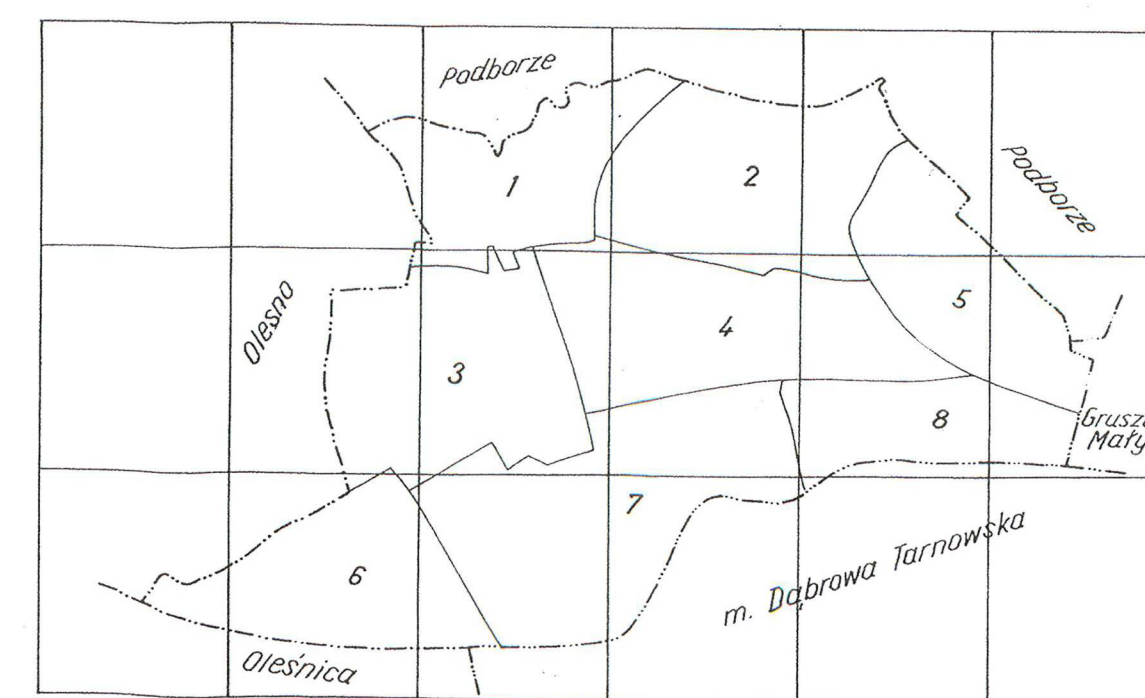


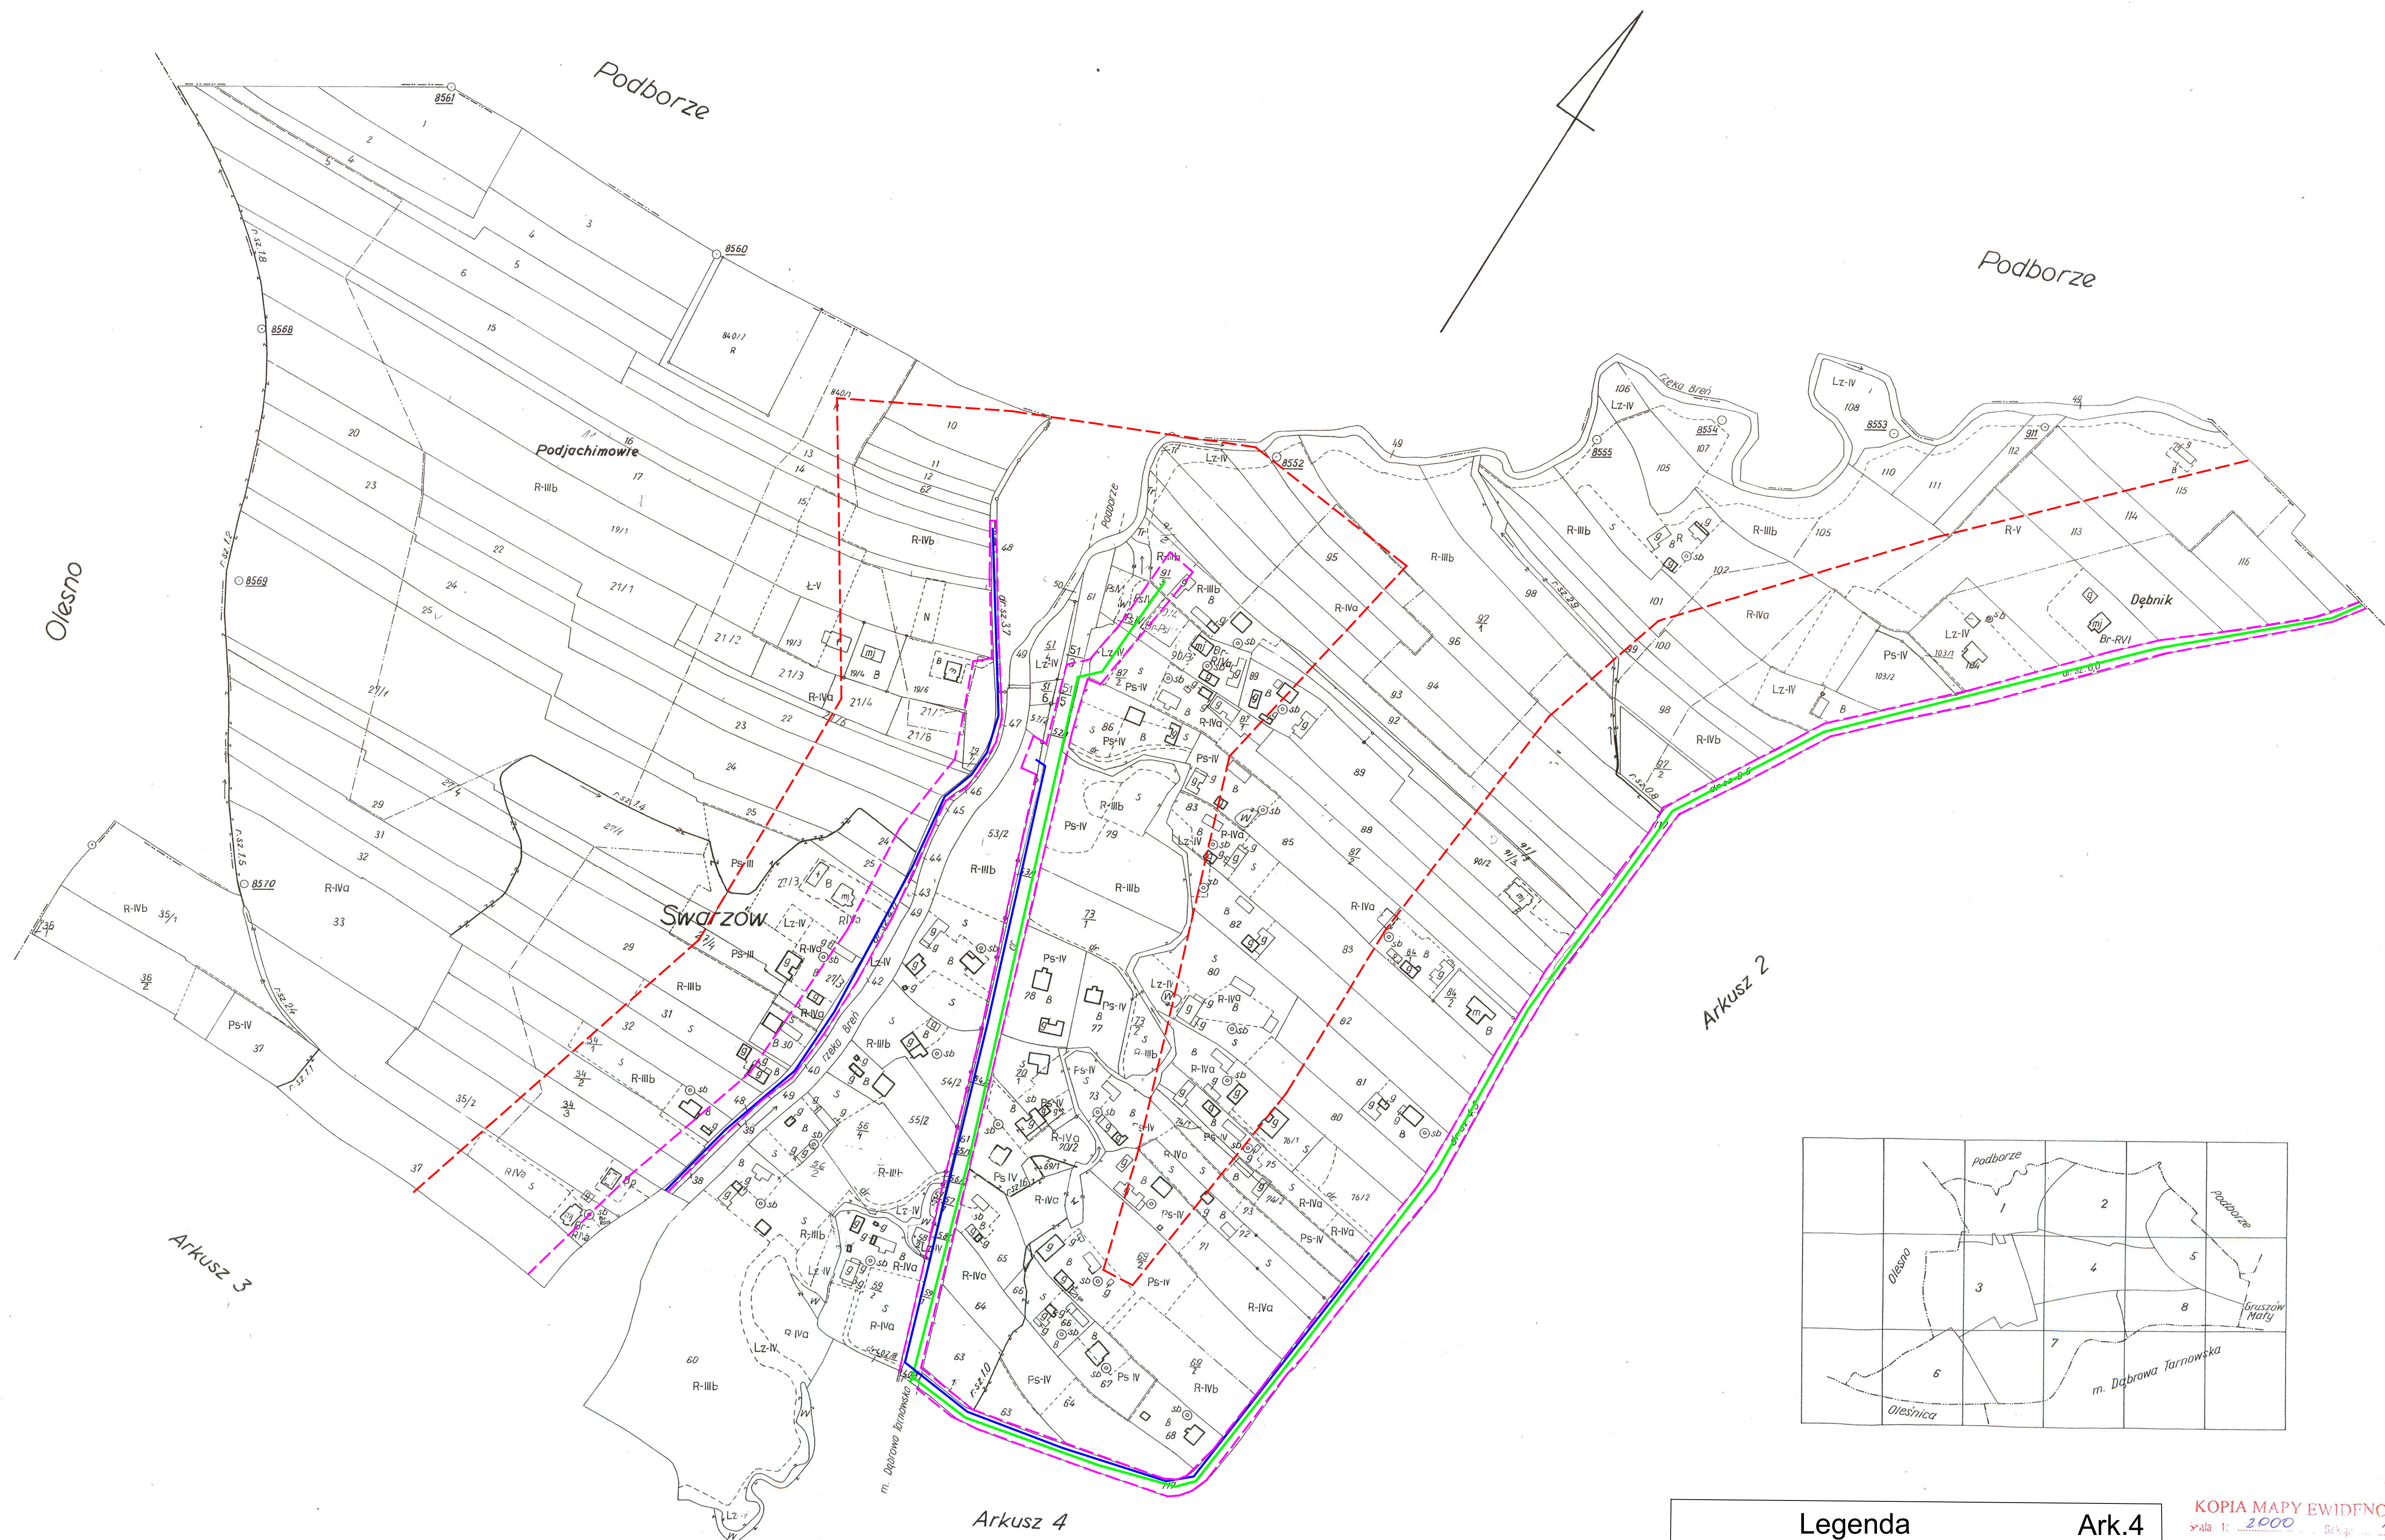

Legenda

--- granica oddziaływania inwestycji i obszar realizacji inwestycji

--- odległość 100 m /art.74ust.3a pkt1/

--- projekt. kanalizacja sanitarna grawit

--- projekt. rucoiagi tłoczne

KOPIA MAPY EWIDENCYJNEJ

Skala 1: 2000

Woj. małopolskie, Miasto Gm. Olesno

Arkusze (Obręb) Swarzędz

Poświadczam zgodność niniejszej kopii z treścią materiału państwowego zasobu geodezyjnego i kartograficznego

Organ prowadzący państwowy zasób geodezyjny i kartograficzny

Nazwa materiału zasobu

Identyfikator ewidencyjny materiału zasobu

Data wykonania kopii

Imię, nazwisko i podpis osoby reprezentującej organ

Starosta Dąbrowski


26018/13/76

2020

Małgorzata Milczarek

Mapa ewidencji gruntów 1:2000

Mapę ewidencji gruntów sporządzoną na podstawie mapy zasadniczej wykonanej na fotomapie wg stanu istniejącego w terenie w roku 1974 przez Państwowe Przedsiębiorstwo Fotogrametrii Wydział Zamiejskowy w Krakowie

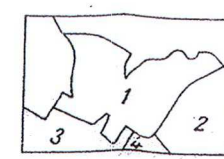

OKRĘGOWE PRZEDSIĘBIORSTWO GEODEZYJNO-KARTOGRAFICZNE KRAKÓW

Kierownik robót: Naczelný Inżynier:

dn. 14.V.15

Inspektor kontroli:

dn. 14.V.15

2230

Rob. Nr. 4020

WOJ. KRAKOWSKIE
POW. DĄBROWA TARNOWSKA
wieś SWARZĘDZ