


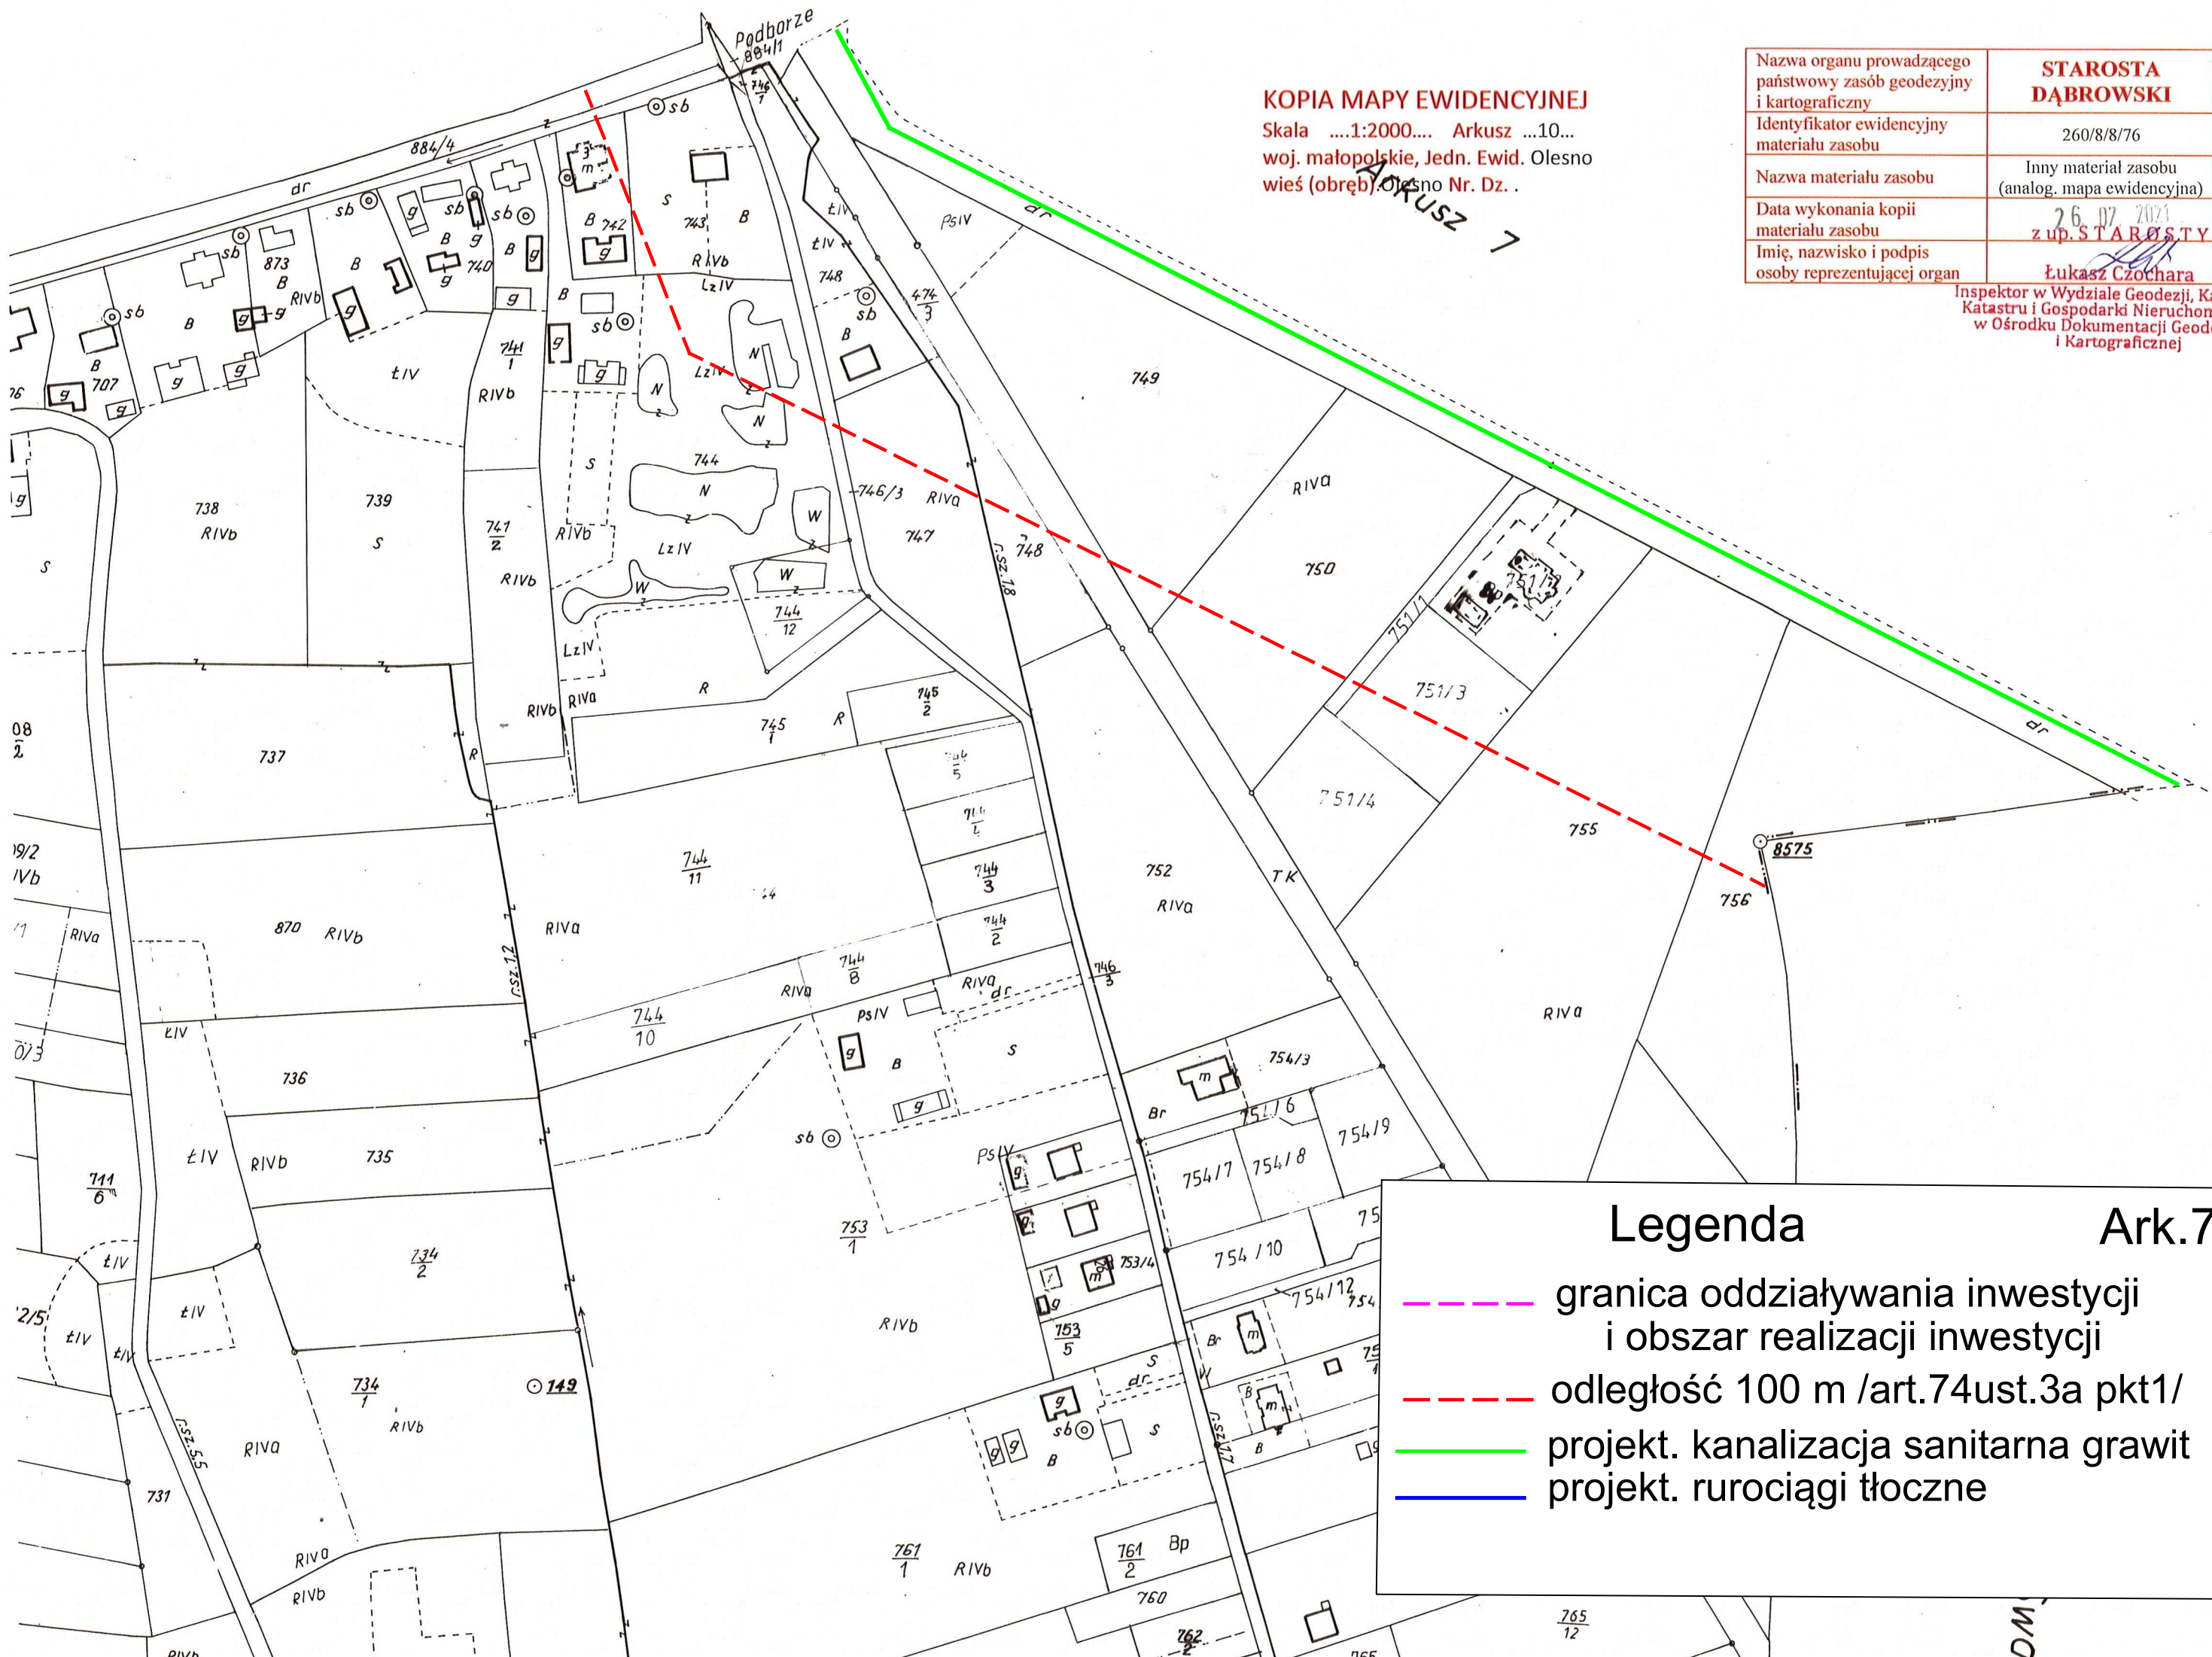

KOPIA MAPY EWIDENCYJNEJ
Skala1:2000.... Arkusz ...10...
woj. małopolskie, Jedn. Ewid. Olesno
wieś (obręb) Olesno Nr. Dz. .

Nazwa organu prowadzącego państwowy zasób geodezyjny i kartograficzny	STAROSTA DĄBROWSKI
Identyfikator ewidencyjny materiału zasobu	260/8/8/76
Nazwa materiału zasobu	Inny materiał zasobu (analog. mapa ewidencyjna)
Data wykonania kopii materiału zasobu	26.07.2023
Imię, nazwisko i podpis osoby reprezentującej organ	z up. STAROSTY Łukasz Czochara

Inspektor w Wydziale Geodezji, Kartografii,
Katastru i Gospodarki Nieruchomościami
w Ośrodku Dokumentacji Geodezyjnej
i Kartograficznej

LegendaArk.7

granica oddziaływania inwestycji
i obszar realizacji inwestycji

odległość 100 m /art.74ust.3a pkt1/

projekt. kanalizacja sanitarna grawit

projekt. rurociągi tłoczne